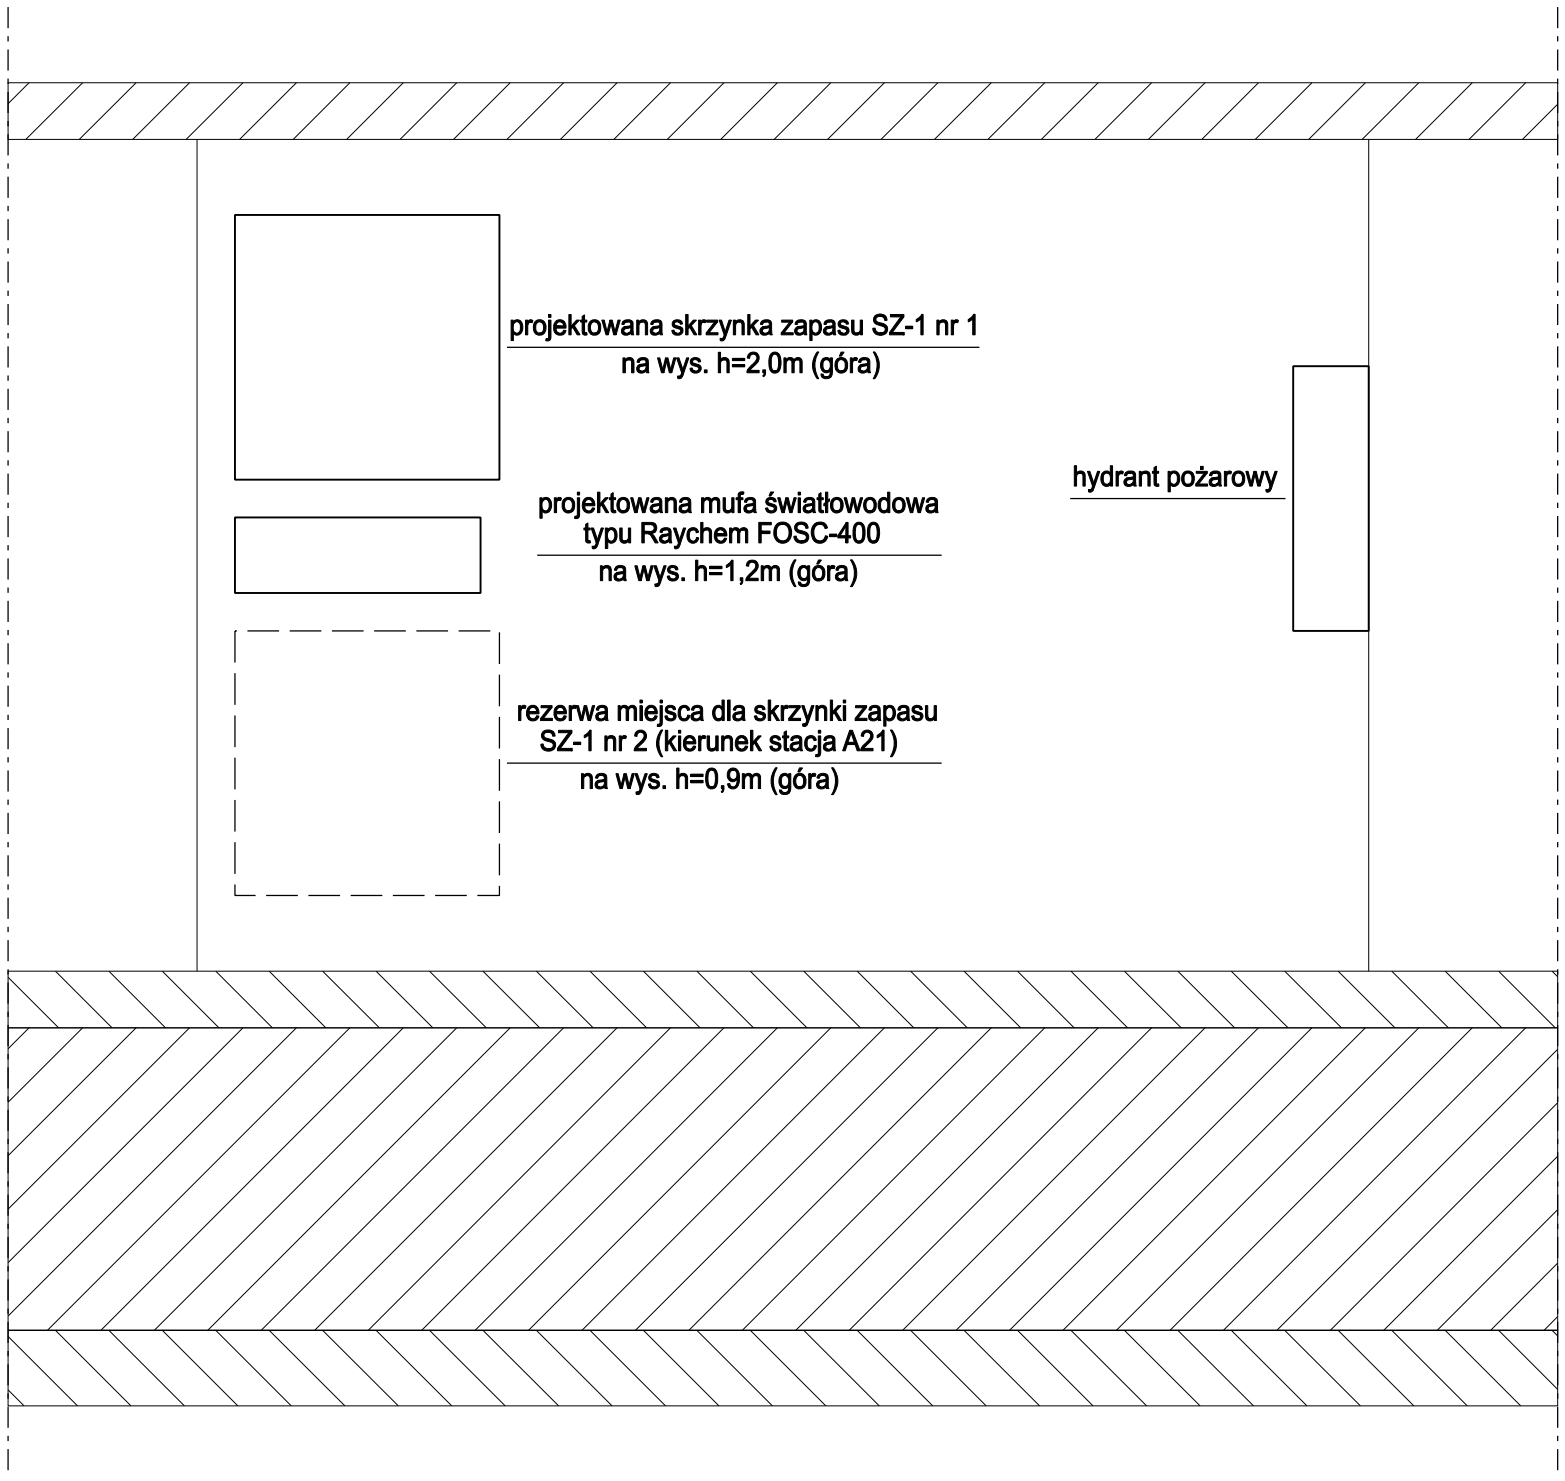

ENKOMTEL
PRACOWNIA PROJEKTOWA
Pawel Wasiewicz
02-668 Warszawa, Al. Lotników 19 m 60
tel: (022) 846-86-38, 0603-237-710
NIP: 521-204-98-93, Regon: 012892058

Inwestycja:	METRO WARSZAWSKIE STACJA A19 – A20					
Temat rys.	Stacja A20. Podperonie zachodnie. Widok na sciane z mufa swiatlowodowa i skrzynka zapasow					
	Imie i nazwisko:		Nr uprawnień:		Podpis:	Edycja:
Projektował	mgr inż. Grzegorz Giermakowski		02477/04/U			1
Sprawdził	mgr inż. Teresa Wasiewicz		0007/96/U			
Data: 09.2007	Skala:	1:20	Rys./str.	8		