

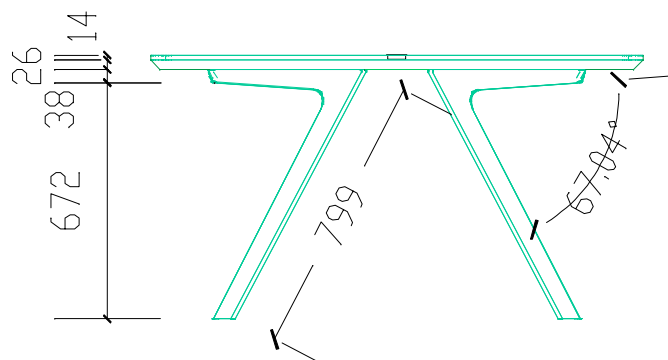


rzut z góry

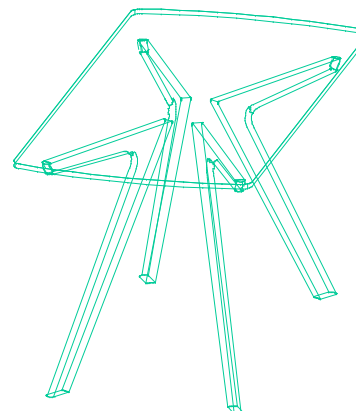

widok z przodu

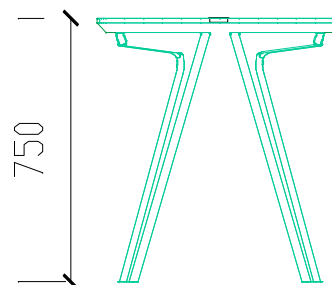

widok z boku

materiały i kolorystyka:

Błat- MDF lakierowany  
RAL 9016  
biały  
Nogi - drewno naturalne

Przepust kablowy okrągły  
tworzywo sztuczne  
kolor biały

**UWAGA!**  
Wszystkie wymiary s<sup>1</sup> orientacyjne.  
Obowiązkiem wszystkich wykonawców jest  
sprawdzenie wymiarów w naturze, a w  
przypadku jakichkolwiek rozbieżności prace  
wykończeniowe należy dokończyć w  
porozumieniu z architektem wnętrz.

BRANŻA	STADIUM	
ARCH. WNĘTRZ	PROJEKT WNĘTRZA	
PROJEKTANT:	MISS BABIENKO DESIGN MARTA BABIENKO	
RYSUNEK:	SIEDZIBA-FPWISpPP PROJEKT MEBLA- stół konferencyjny poz.31	
DATA: czerwiec 2014	SKALA: 1:50	NR RYS: 2.40