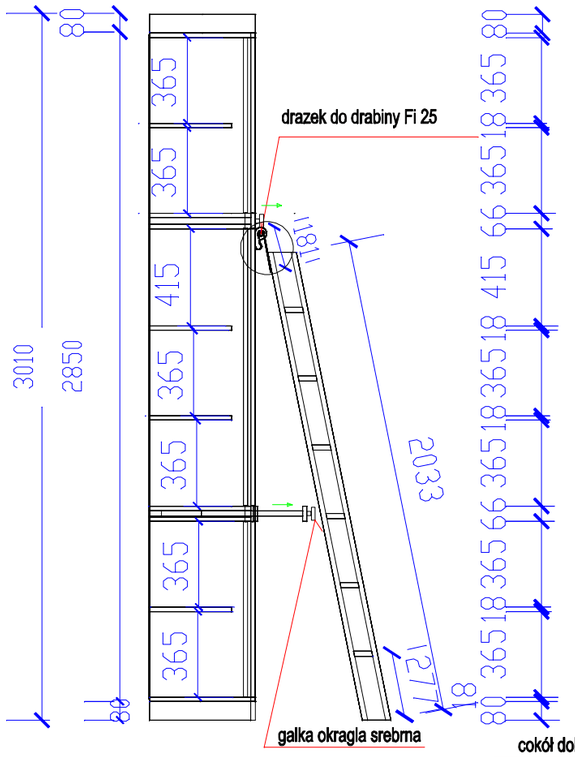

widok z boku

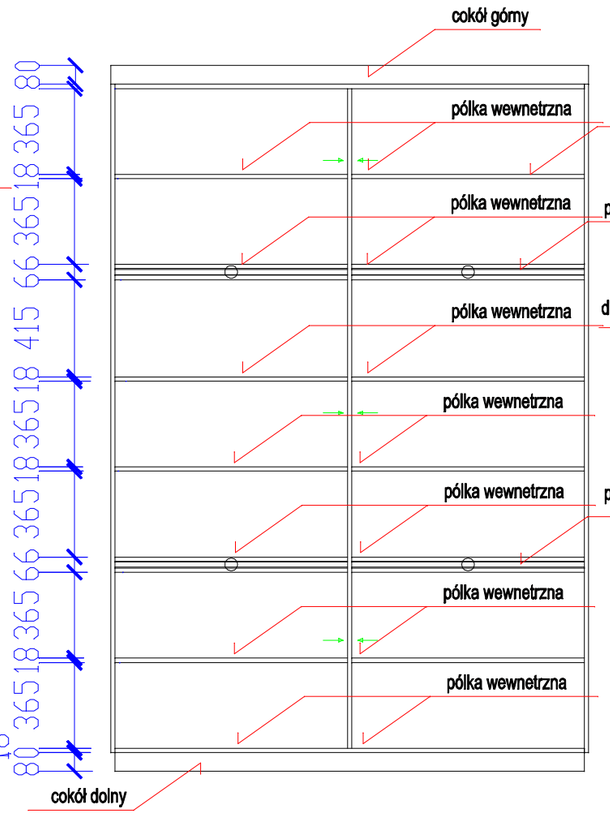

przekrój A-A

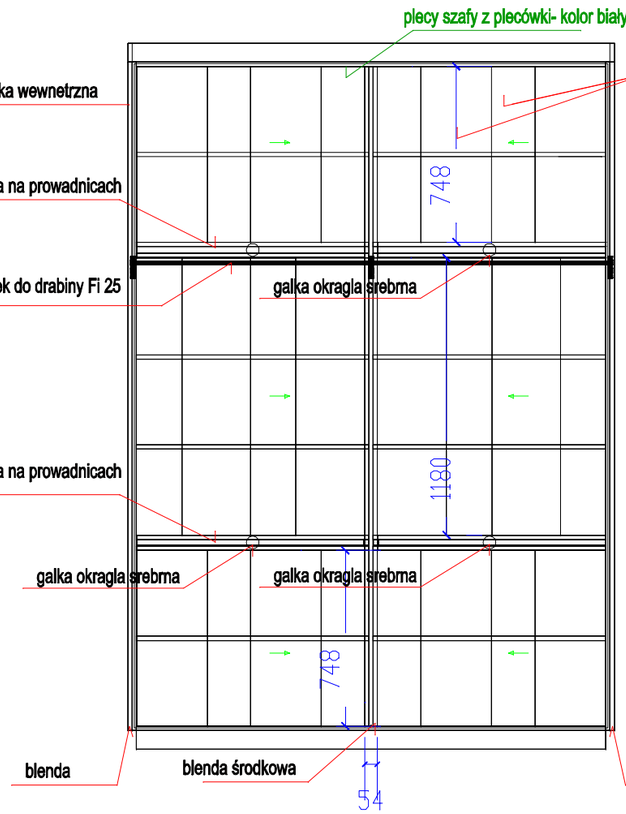

widok z przodu

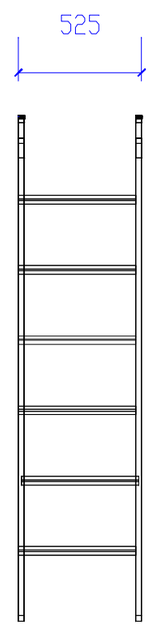

drabina widok z przodu

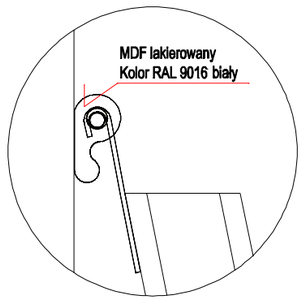

DETAL A

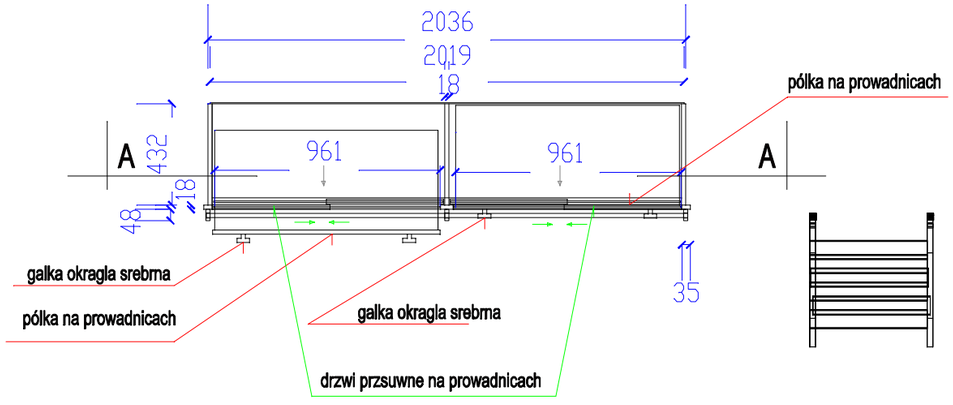

rzut z góry

drabinka widok z góry

materiały i kolorystyka:

Drabinka- MDF lakierowany
Kolor RAL 9016
biały
Korpus- płyta laminowana
Pfleiderer U1115
szary platynowy
Fronty- płyta laminowana
Pfleiderer U1115
szary platynowy
Półki wewnętrzne
płyta laminowana
Pfleiderer W1003
biały
Półki na prowadnicach
płyta laminowana
Pfleiderer W1003
biały
Blenda środkowa
płyta laminowana
Pfleiderer W1003
biały
Blendy boczne
płyta laminowana
Pfleiderer U1115
szary platynowy
Cokół górny i dolny
płyta laminowana
Pfleiderer U1115
szary platynowy

UWAGA!
Wszystkie wymiary są orientacyjne.
Obowizkiem wszystkich wykonawców jest sprawdzenie wymiarów w naturze, a w przypadku jakichkolwiek rozbieżności prace wykończeniowe należy dokończyć w porozumieniu z architektem wnętrz.

BRANŻA	STADIUM
ARCH. WNĘTRZ	PROJEKT WNĘTRZA

PROJEKTANT: MISS BABIENKO DESIGN
MARTA BABIENKO

RYSUNEK: SIEDZIBA-FPWiSpPP
PROJEKT MEBLA- szafa biblioteczna poz.27

DATA:

SKALA: 1 : 50

NR RYS: NR RYS: 2.10