RZUT 3 PIĘTRA
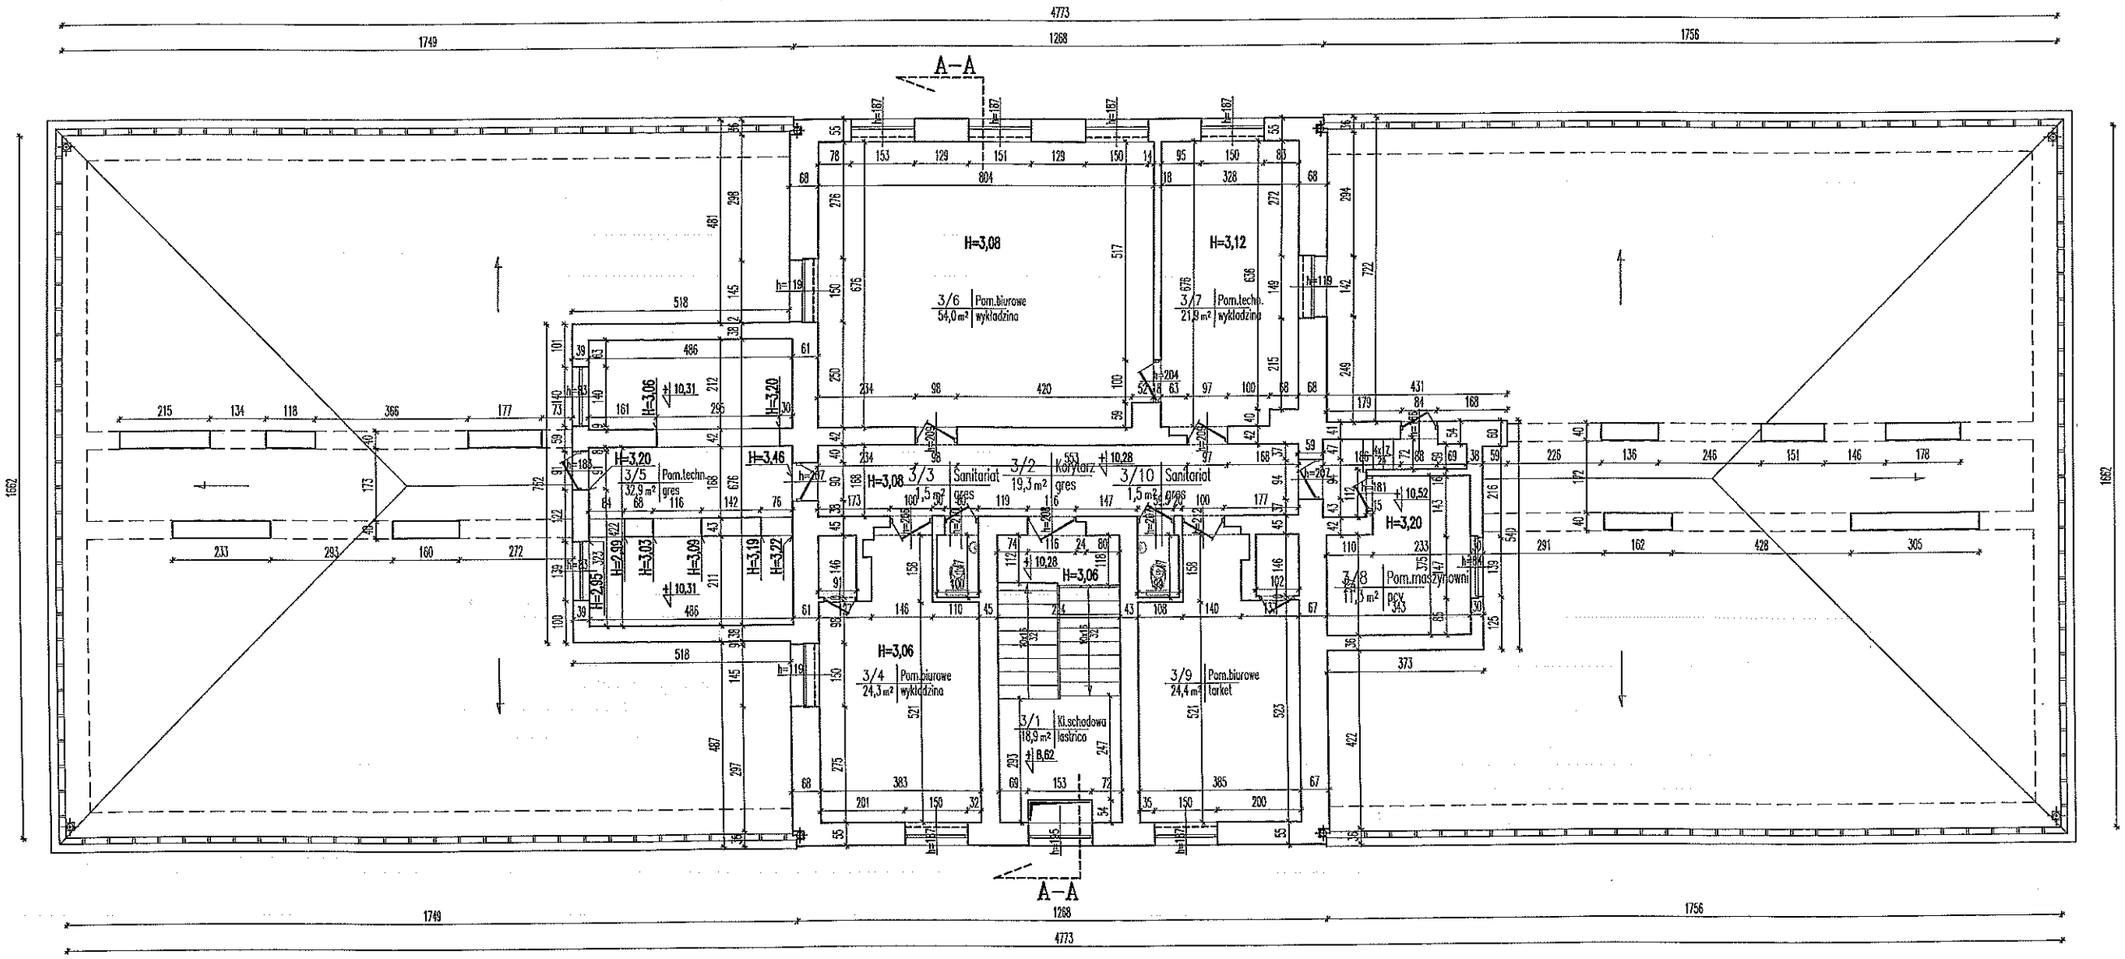
1:100