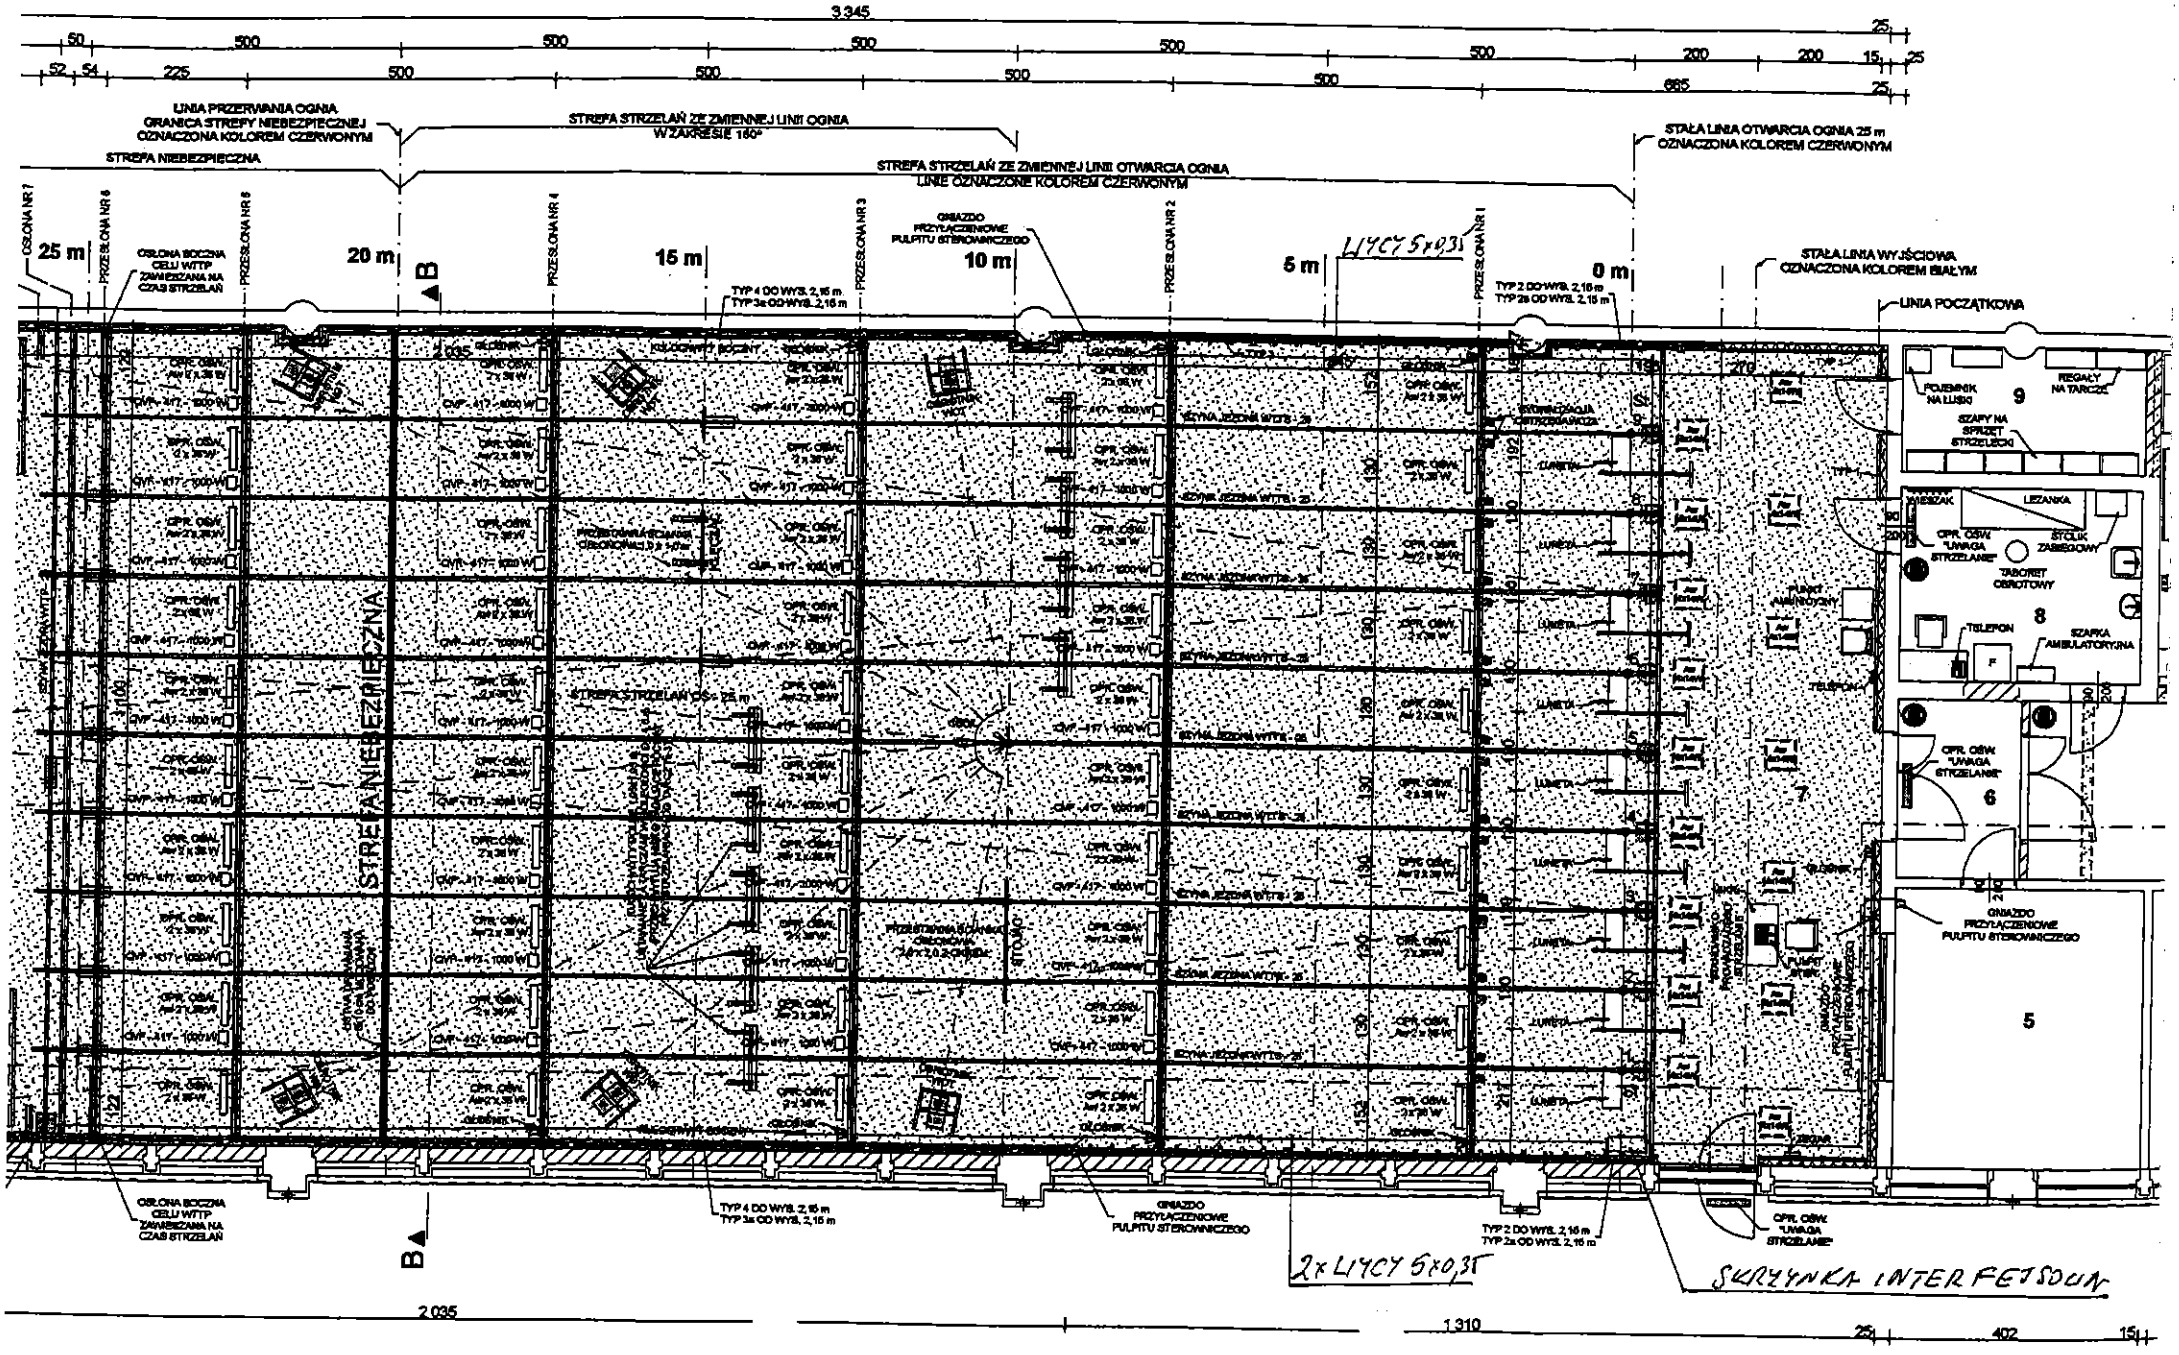

ZESTAWIENIE POMIESZCZEŃ:

POM. NR 1 - WIATROŁAP - POW. - 5,70 m² - WYKŁADZINA KAUCZUKOWA NORA PLAN MEGA ELASTIC gr. 4 mm

POM. NR 11 - WENTYLATORNIA