

.....
pieczęć prowadzącego postępowanie

ZAPYTANIE OFERTOWE nr Cag- 2989 /2015/DMR

1. Zamawiający:

**Komenda Główna Policji
02 624 Warszawa ul. Puławska 148/150
REGON 012 137 495 NIP 521-31-72-762**

Przedmiot zamówienia: Dostawa 3 sztuk ścianek działowych z aluminium wypełnionych panelami z tworzywa sztucznego oraz drzwiami wypełnionymi szkłem bezpiecznym.

Zadanie 1

- ścianka o wymiarach szer. x wys. 5944 mm x 2622 mm z aluminium, drzwi 90 wypełnione szkłem matowym bezpiecznym, pozostałe panele dolne tworzywo matowe. Górne panele wypełnienie z tworzywa przeziernego.

- ścianka o wymiarach szer. x wys. 2757 mm x 2622 mm z aluminium, drzwi 90 wypełnione szkłem matowym bezpiecznym, pozostałe panele dolne tworzywo matowe. Górne panele wypełnienie z tworzywa przeziernego.

- ścianka o wymiarach szer. x wys. 1973 mm x 2622 mm z aluminium, drzwi 90 wypełnione szkłem przeziernym bezpiecznym, pozostałe panele dolne i górne wypełnienie z tworzywa przeziernego.

Zadanie nr 2

Montaż 3 sztuk ścianek działowych o wymiarach:

- szer. x wys. 5944 mm x 2622 mm – 1 sztuka

- szer. x wys. 5944 mm x 2622 mm – 1 sztuka

- szer. x wys. 1973 mm x 2622 mm – 1 sztuka

2. Termin realizacji zamówienia:

Do 10 dni roboczych od daty otrzymania zlecenia / podpisania umowy.

3. Kryteria wyboru ofert:

Najniższa cena

Zamawiający zastrzega sobie możliwość zakupu częściowego w ramach ilości.

4. Istotne warunki zamówienia:

✓ Termin płatności przelewem w ciągu 14 dni od daty otrzymania faktury za zrealizowane zamówienie. Za dzień zapłaty przyjmuje się datę obciążenia przez bank rachunku Zamawiającego.

✓ Wykonawca wystawi fakturę VAT, wskazując jako płatnika:

**Komenda Główna Policji, 02-624 Warszawa, ul. Puławska 148/150,
NIP 521-31-72-726, regon 012 137 497**

✓ Dostawa towaru będącego przedmiotem zamówienia musi być zrealizowana na koszt Dostawcy do siedziby Zamawiającego tj. do obiektu KGP przy ul. Taborowej 33C, 02-699 Warszawa.

✓ W przypadku braku potwierdzenia przez Wykonawcę przyjęcia zamówienia w ciągu 3 dni roboczych od daty jego dostarczenia, zamówienie może zostać anulowane przez Zamawiającego.

- ✓ Wykonawcy, których oferty nie zostaną wybrane nie mogą zgłaszać żadnych roszczeń względem Komendy Głównej Policji z tytułu otrzymania niniejszego zapytania ofertowego oraz przygotowania i złożenia swojej oferty na to zaproszenie.
Komenda Główna Policji zastrzega sobie prawo unieważnienia wyboru wykonawcy bez podania przyczyny.

5. W cenie oferty należy ująć wszystkie koszty oraz upusty.
6. Miejsce i sposób pobrania zapytania ofertowego oraz uzyskania dodatkowych informacji i dokumentacji określającej szczegółowe warunki udziału w postępowaniu o udzielenie zamówienia:
Opublikowano na stronie internetowej Zamawiającego oraz wysłano pocztą elektroniczną.
Dodatkowe informacje udzielane są przez:
Wydział Administracyjno Gospodarczy KGP BLP KGP
Daniel Rasiński tel. (22) 60-153-82, 602-545-581 lub
Sekretariat WAG KGP tel.(22) 60-127-30, fax (22) 60-119-07,
sekretariatwag@policja.gov.pl
7. Sposób przygotowania oferty:
Ofertę sporządzoną w języku polskim, w formie pisemnej na formularzu ofertowym według wzoru określonego w załączniku nr 1 do niniejszego zapytania ofertowego.
8. Miejsce i termin złożenia ofert:
Ofertę należy złożyć do dnia 26.11.2015 r. za pomocą faksu wysyłając ją na numer (22) 60-119-07 lub drogą mailową na adres sekretariatwag@policja.gov.pl lub składając w sekretariacie prowadzącego postępowanie: 02-520 Warszawa, ul. Wiśniowa 58A .

Załączniki 4/4

Formularz ofertowy – Załącznik nr 1

Rysunki ścianek – Załącznik nr 2-4

ZASTĘPCA NACZELNIKA WYDZIAŁU
ADMINISTRACYJNO-GOSPODARCZEGO KGP
BIURA LOGISTYKI POLICJI
KOMENDY GŁÓWNEJ POLICJI

.....
nadkom. *Mariusz HOJKA*
data i podpis

.....
Pieczęć Wykonawcy

Załącznik nr 1

**Komenda Główna Policji
Biuro Logistyki Policji
Wydział Administracyjno – Gospodarczy KGP
02-520 Warszawa
ul. Wiśniowa 58A**

FORMULARZ OFERTOWY

do postępowania o udzielenie zamówienia publicznego wyłączonego ze stosowania ustawy
z dnia 29 stycznia 2004 r. Prawo zamówień publicznych

Dotyczy zapytania ofertowego nr Cag- 2989 /2015/DMR

W odpowiedzi na zapytanie ofertowe:

1. Oświadczamy, że zapoznaliśmy się z wymaganiami zawartymi w zapytaniu ofertowym i nie wnosimy do nich żadnych zastrzeżeń oraz że zamówienie będzie realizowane zgodnie ze wszystkimi wymaganiami Zamawiającego, określonymi w zapytaniu ofertowym.

Oferujemy dostawę przedmiotu zamówienia (określonego w zapytaniu ofertowym) tj:

Zadanie 1

Dostawa 3 sztuk ścianek działowych z aluminium wypełnionych panelami z tworzywa sztucznego oraz drzwiami wypełnionymi szkłem bezpiecznym - **w załączeniu rysunek poglądowy.**

Wartość brutto oferty wynosizł.

(słownie złotych:)

Wartość netto oferty wynosi zł.

Zadanie nr 2

Montaż 3 sztuk ścianek działowych z aluminium wypełnionych panelami z tworzywa sztucznego oraz drzwiami wypełnionymi szkłem.

Wartość brutto oferty wynosizł.

(słownie złotych:)

Wartość netto oferty wynosi zł.

Całkowita wartość brutto oferty (zadanie 1 + zadanie 2) wynosi zł.

(słownie złotych:)

2. My, niżej podpisani

.....
działając w imieniu i na rzecz

.....
(pełna nazwa wykonawcy, adres, nr telefonu)

oświadczamy, że

- akceptujemy zasady płatności,

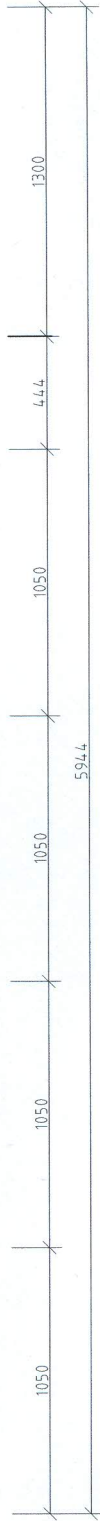
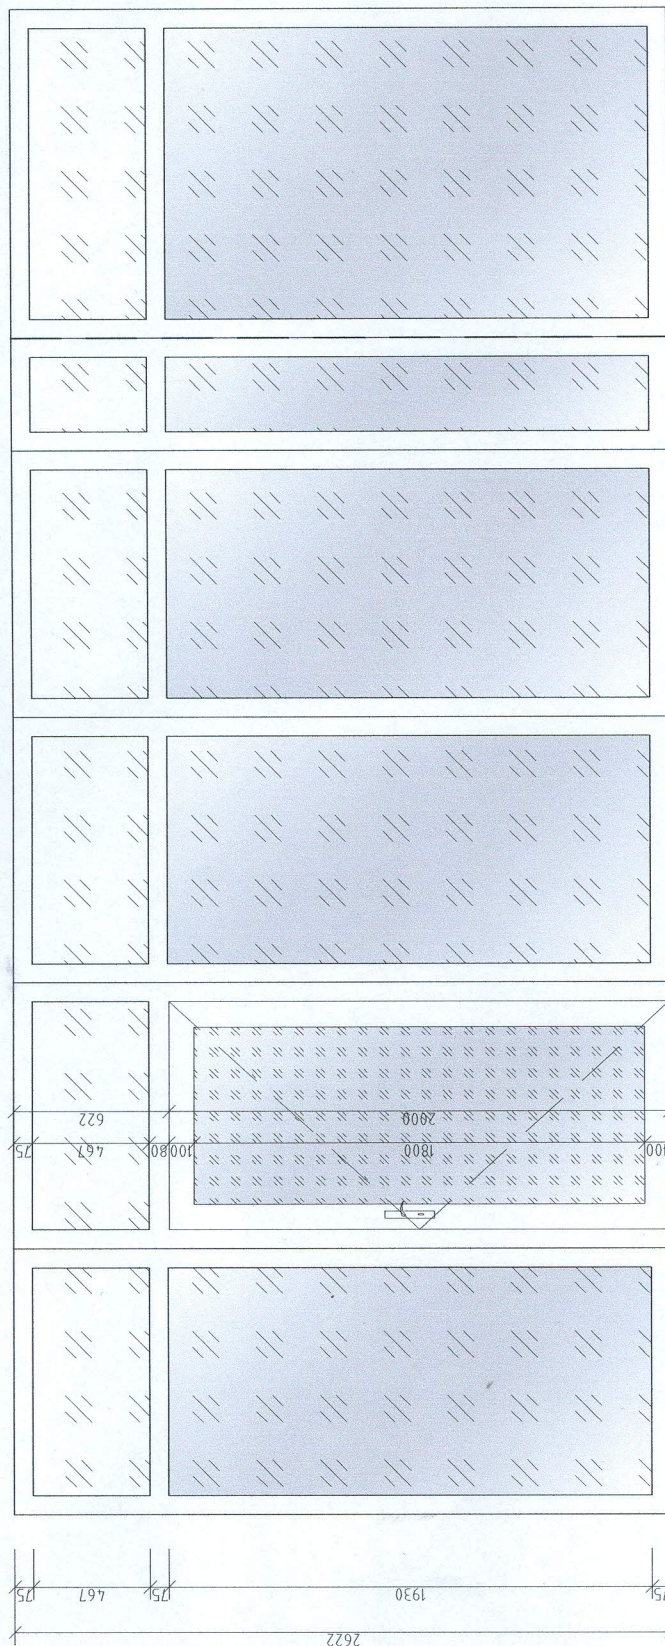
- zamówienie zrealizujemy w terminie





3. W razie wybrania naszej oferty zobowiązujemy się do wykonania zamówienia na warunkach zawartych w dokumentacji oraz w miejscu i terminie określonym przez Zamawiającego.

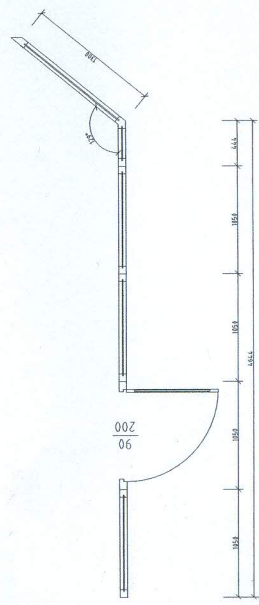
.....
(miejscowość, data)

.....
(podpis osób/osoby uprawnionych
do reprezentowania Wykonawcy)

ŚCIANKA Z ALUMINIUM ZIMNEGO WYPEŁNIONA ELEMENTAMI Z TWORZYWA SZTUCZNEGO
WIDOK SKALA 1:20

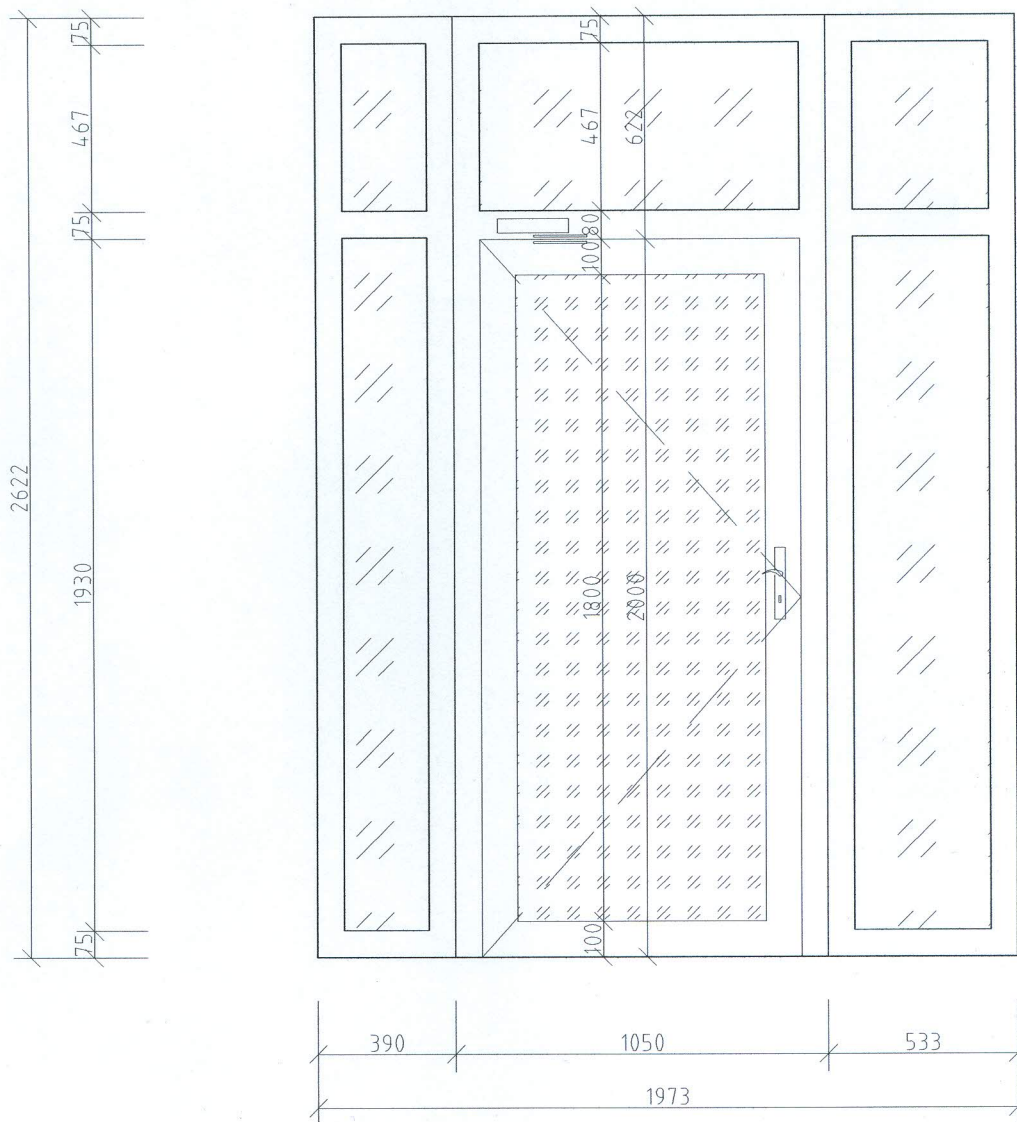


- LEGENDA:
-  panele przeźierne
 -  panele matowe
 -  panele przeźierne bezpieczne
 -  panele matowe bezpieczne


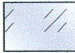

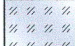


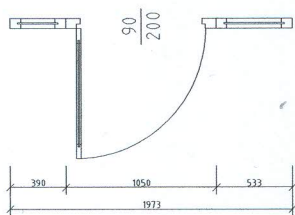
RZUT
SKALA 1:50

ŚCIANKA Z ALUMINIUM ZIMNEGO WYPEŁNIONA
ELEMENTAMI Z TWORZYWA SZTUCZNEGO
WIDOK SKALA 1:20



LEGENDA:

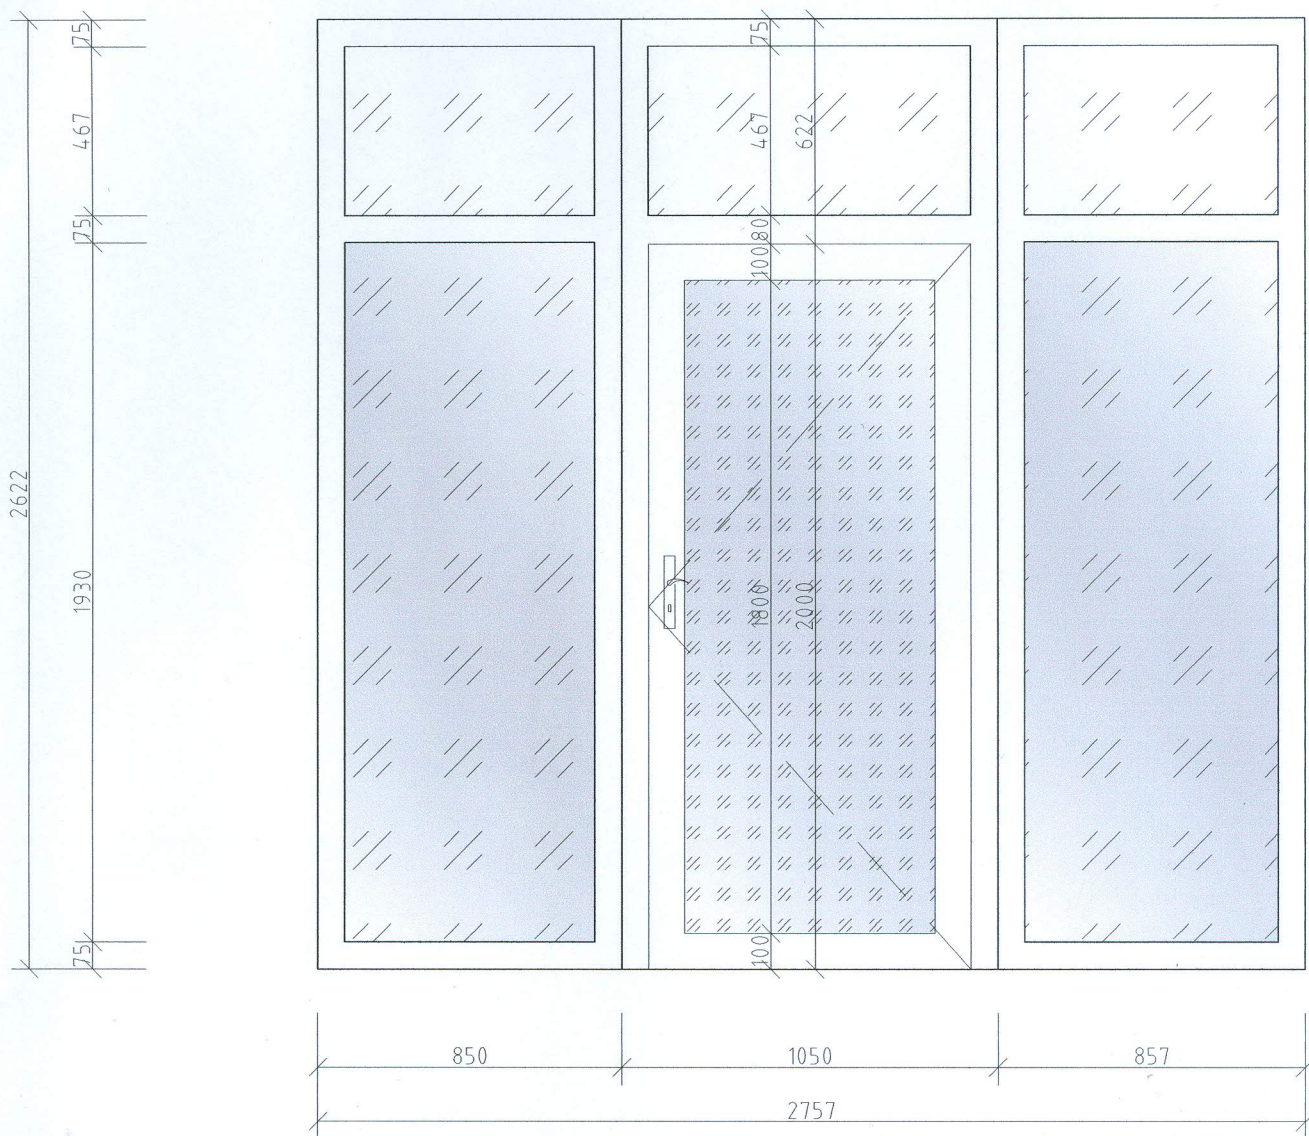
-  panele przezierne
-  panele matowe
-  panele przezierne bezpieczne
-  panele matowe bezpieczne



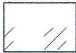
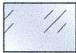

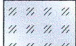
RZUT
SKALA 1:50

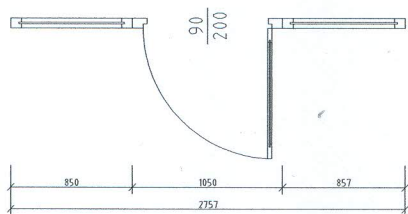
ŚCIANKA Z ALUMINIUM ZIMNEGO WYPEŁNIONA ELEMENTAMI Z TWORZYWA SZTUCZNEGO

WIDOK SKALA 1:20



LEGENDA:

-  panele przejrzne
-  panele matowe
-  panele przejrzne bezpieczne
-  panele matowe bezpieczne



RZUT
SKALA 1:50