

Główny projektant :  
**MM SECURE I**  
 Maciej Maciej  
 03-352 Warszawa, ul. Rembie  
 tel. 534385008, m.mac

Obiekt:  
 Biuro Historii i Tradycji KGP, 02-654 W  
 14/4, obręb 10225 (budynek z salą g

**UWAGI / LEGENDA**

Nazwa opracowania:  
 Dostosowanie budynków przy ul. Orkan  
 użytkowania.

Branża:  
 Budowlana

Faza/zawartość:  
 Ekspertyza Konstrukcyjna.

Inwestor:  
 KOMENDA GŁÓWNA POLICJI, ul. Puławs  
 Warszawa.

Zespół projektowy:  
**mgr inż. Robert Sitnicki**  
**MAZ/0810/PBk/15**  
 (w spec. konstrukcyjno-budowlanej)

Rzeczoznawca PSRIBS  
**mgr inż. Marek Skórzewski**  
**MAZ/0089/POOK/10**  
 (w spec. konstrukcyjno-budowlanej)


Rzeczoznawca P.Z.I.T.B  
**mgr inż. Halina Muzyłak**  
 nr ewid. 2588/61  
 (w spec. konstrukcyjno-budowlanej)

**inż. Adrian Kramarski**  
**inż. Agnieszka Fonderska**

Nazwa rys.:  
**SCHEMAT KONSTRUKCJI DA  
 PRZEKRÓJ A-A**

Data:  
 16.04.2018


Skala:  
 1:1

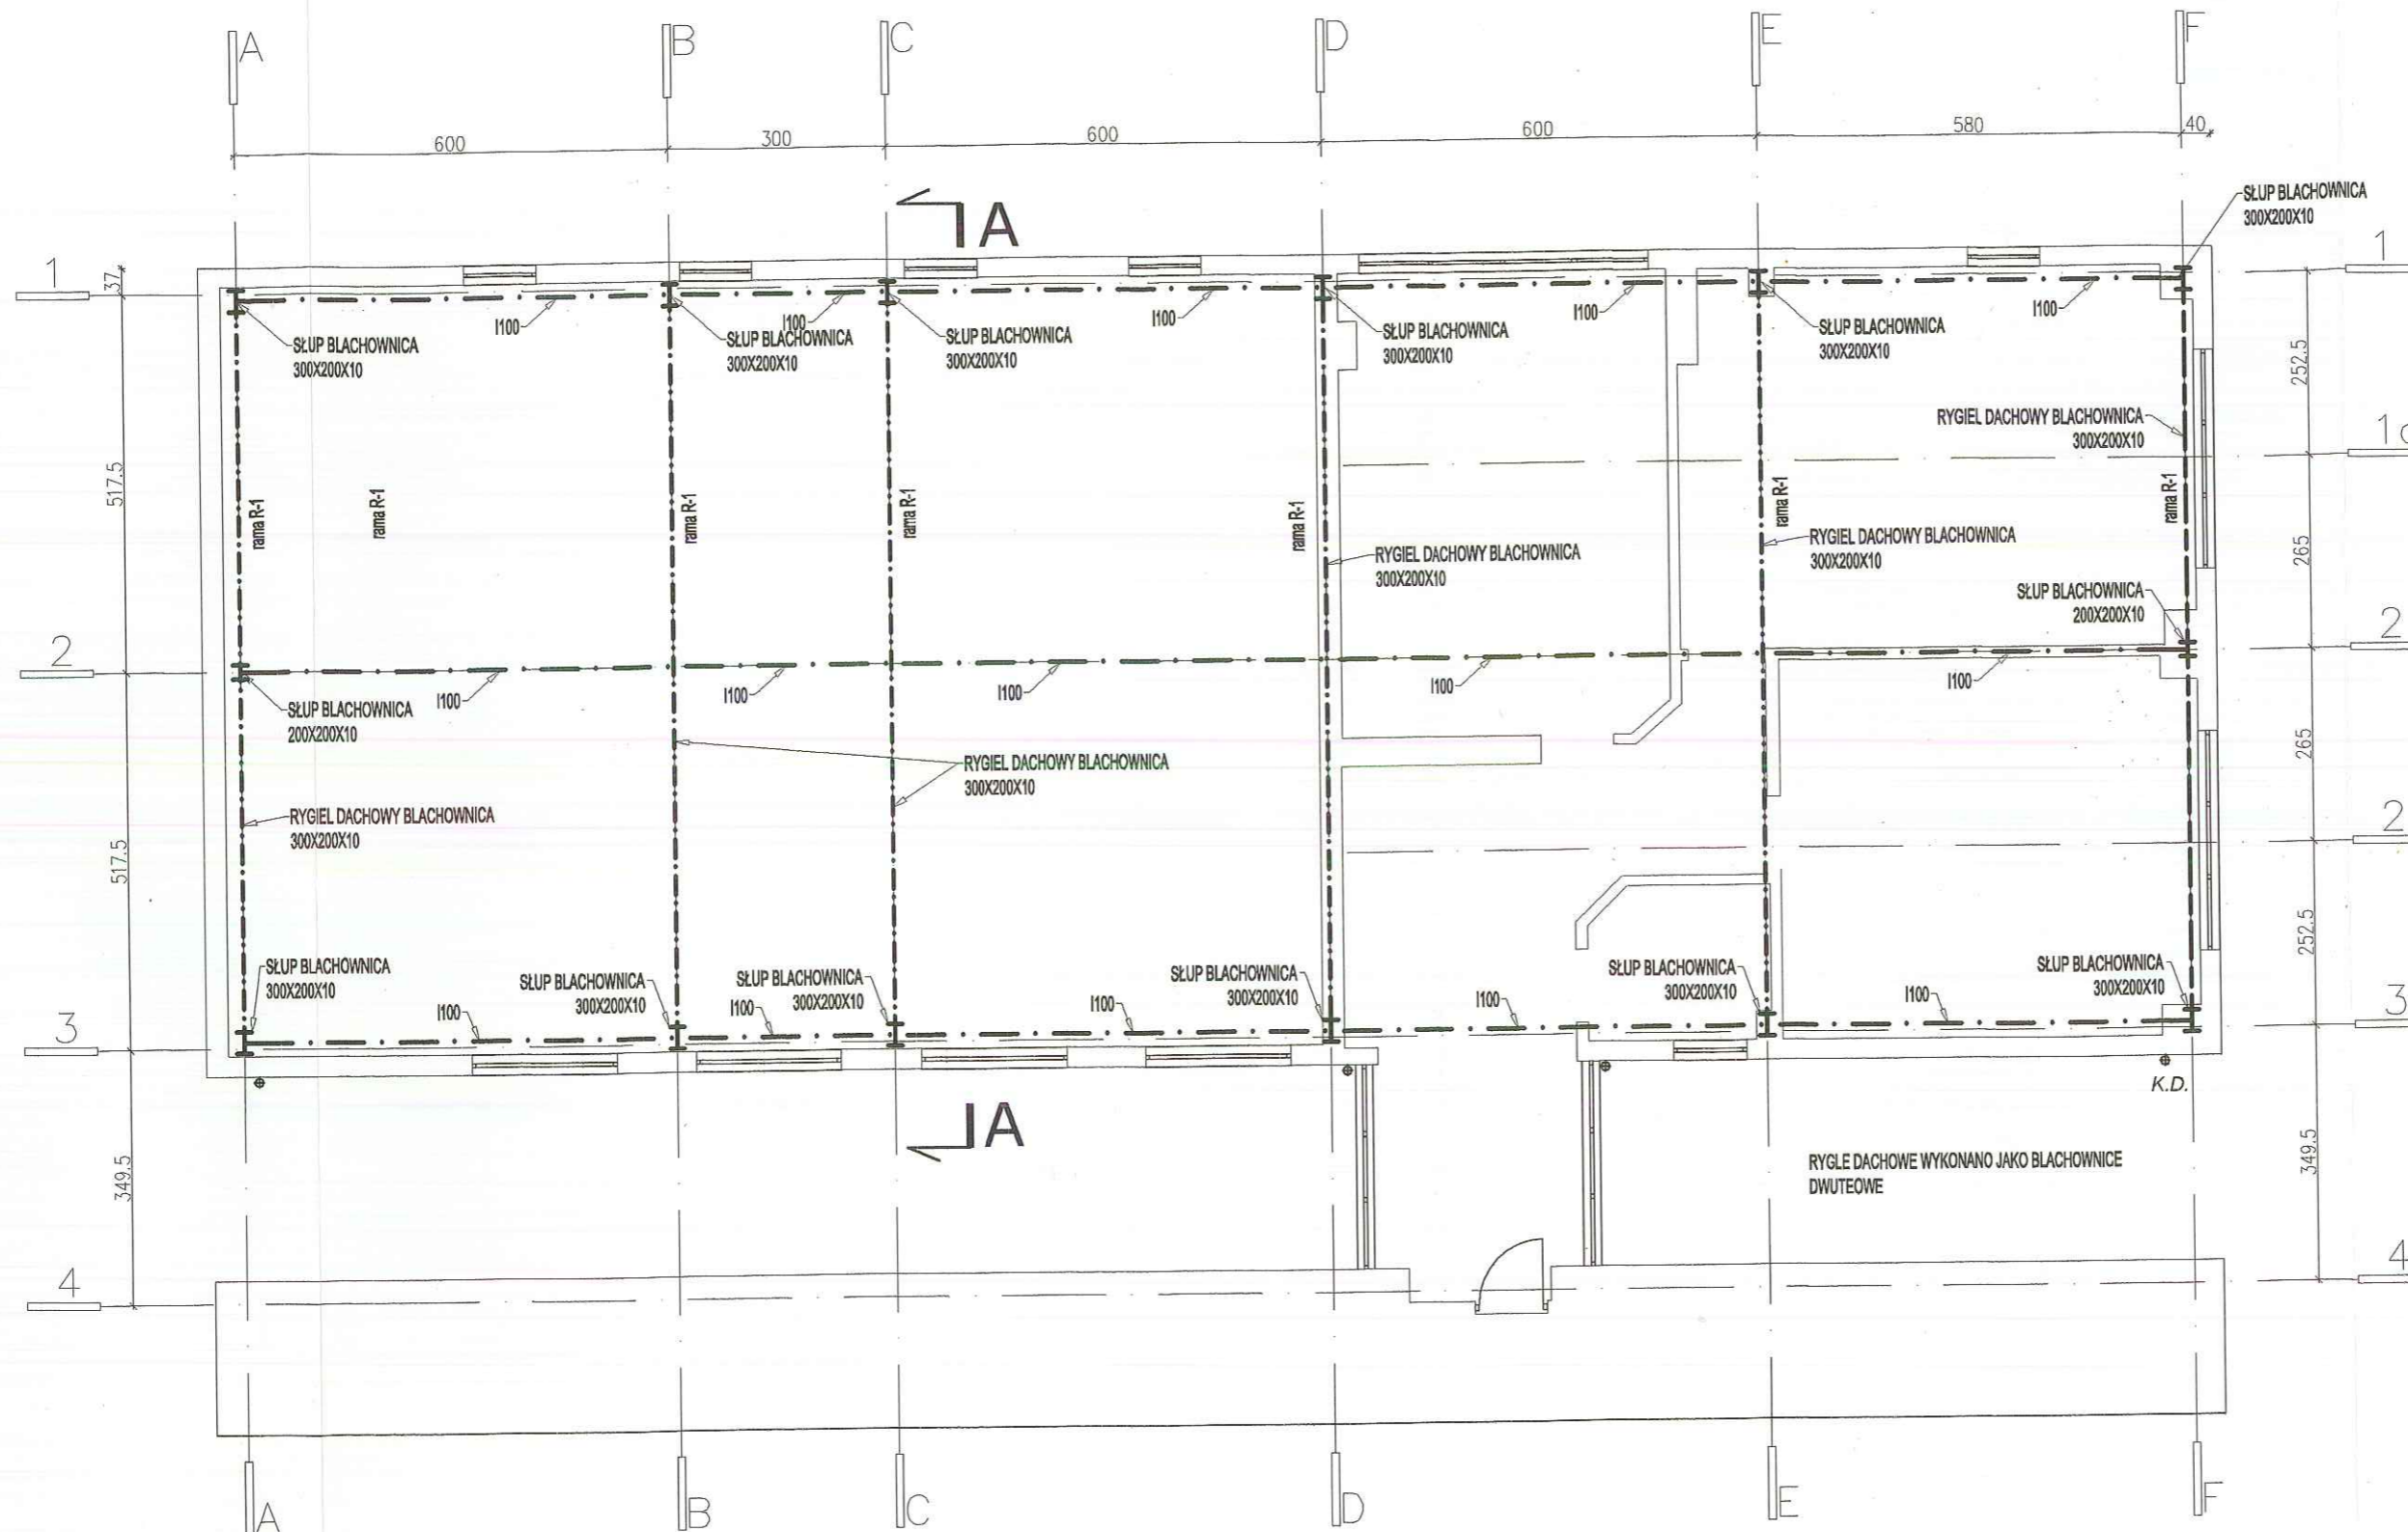

skala 1:100

# przekrój A-A

rama R-1

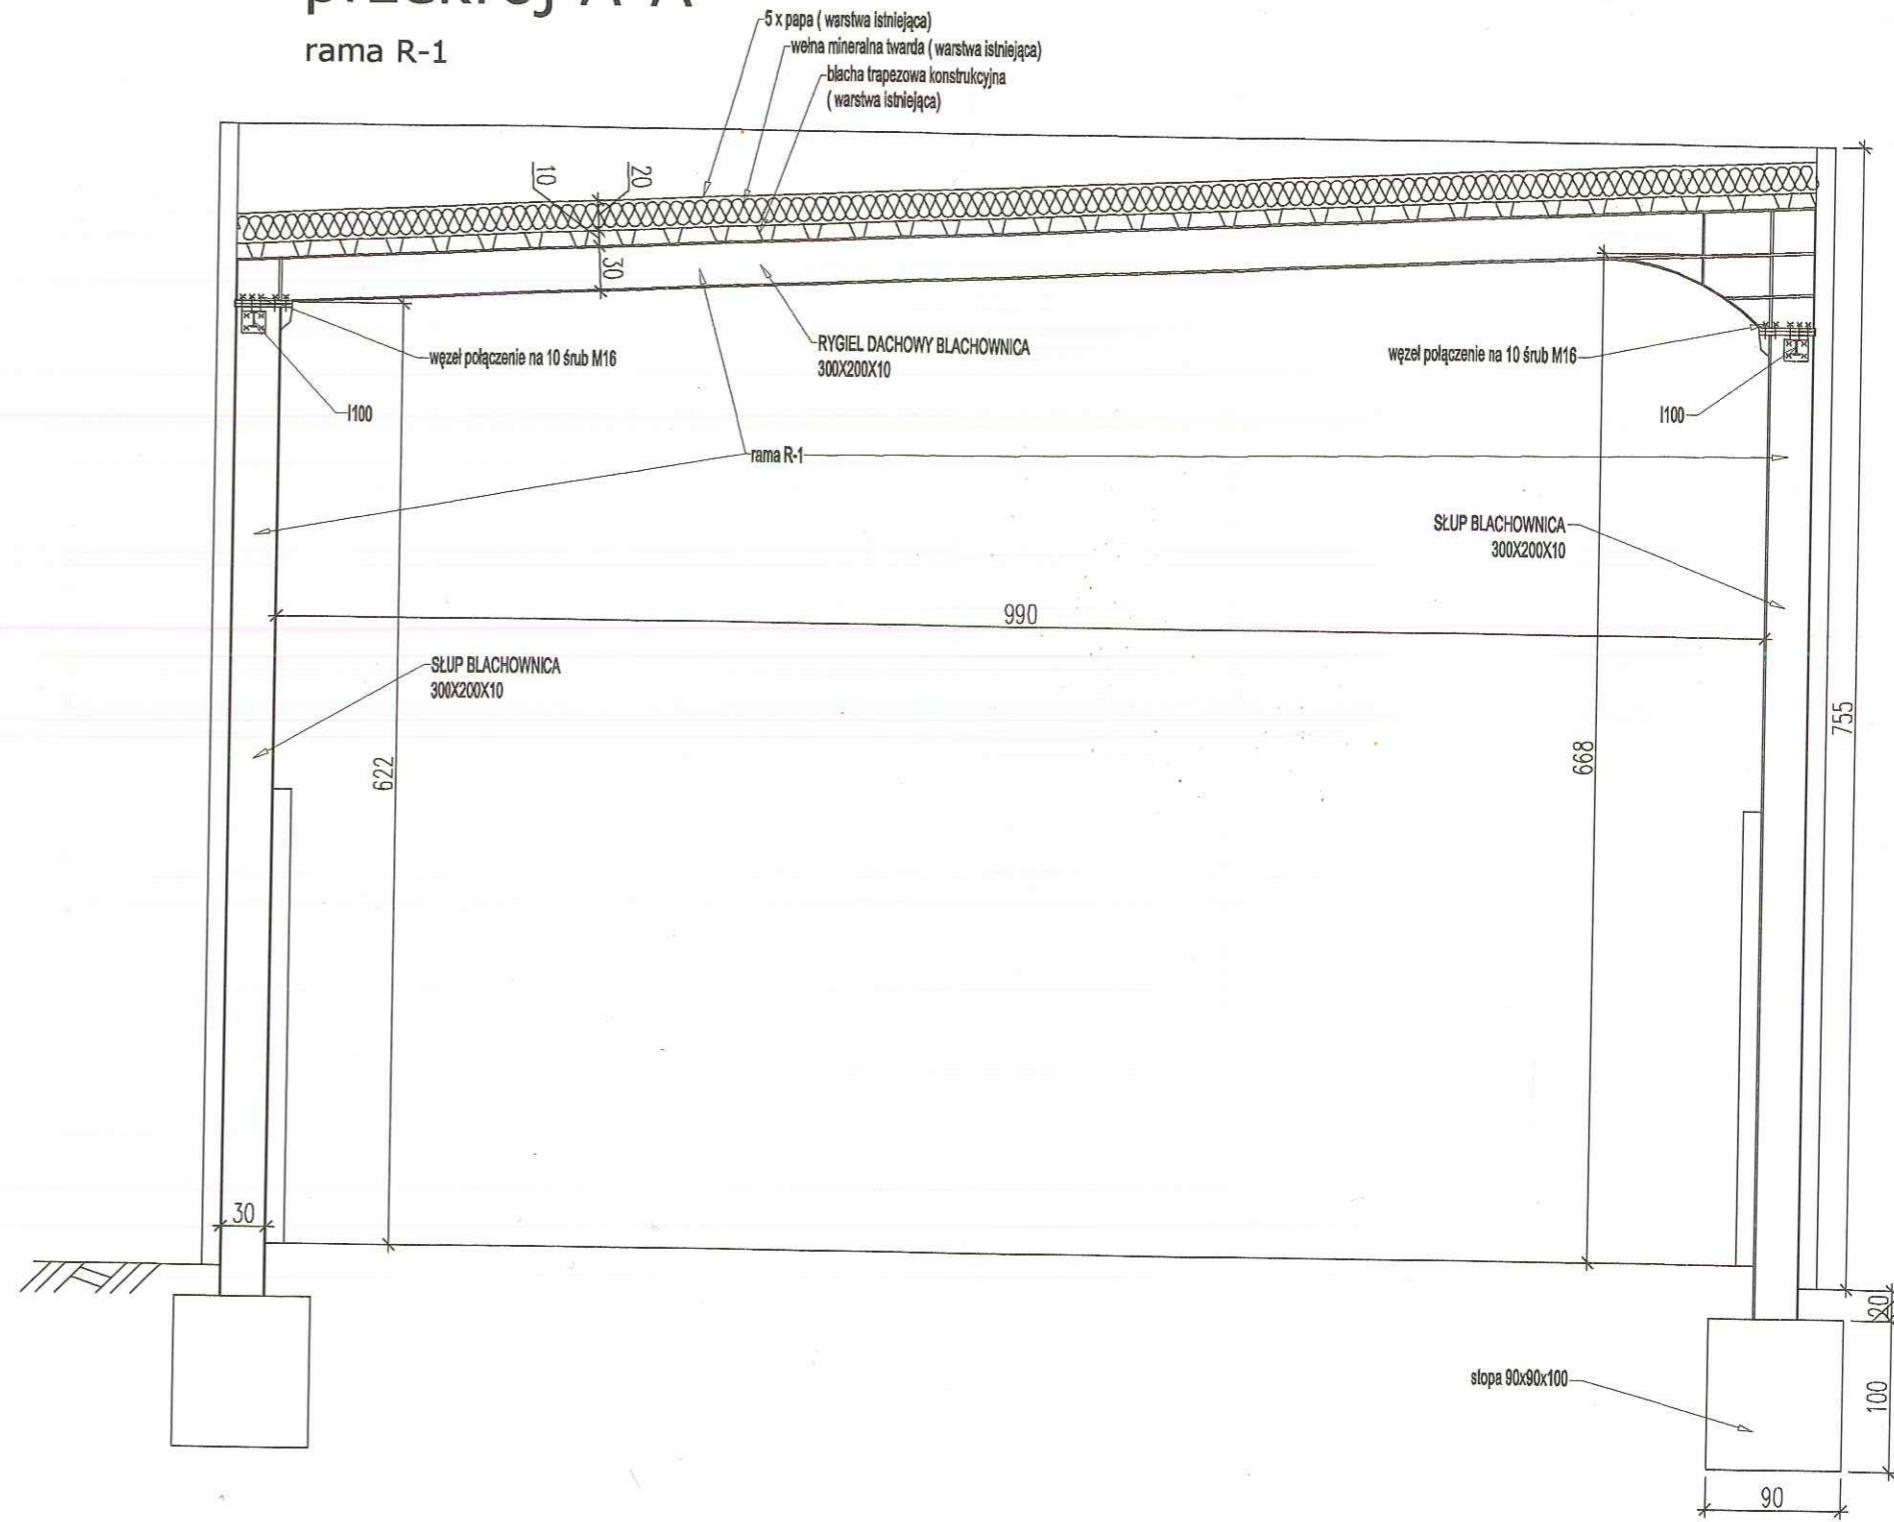

skala 1:50