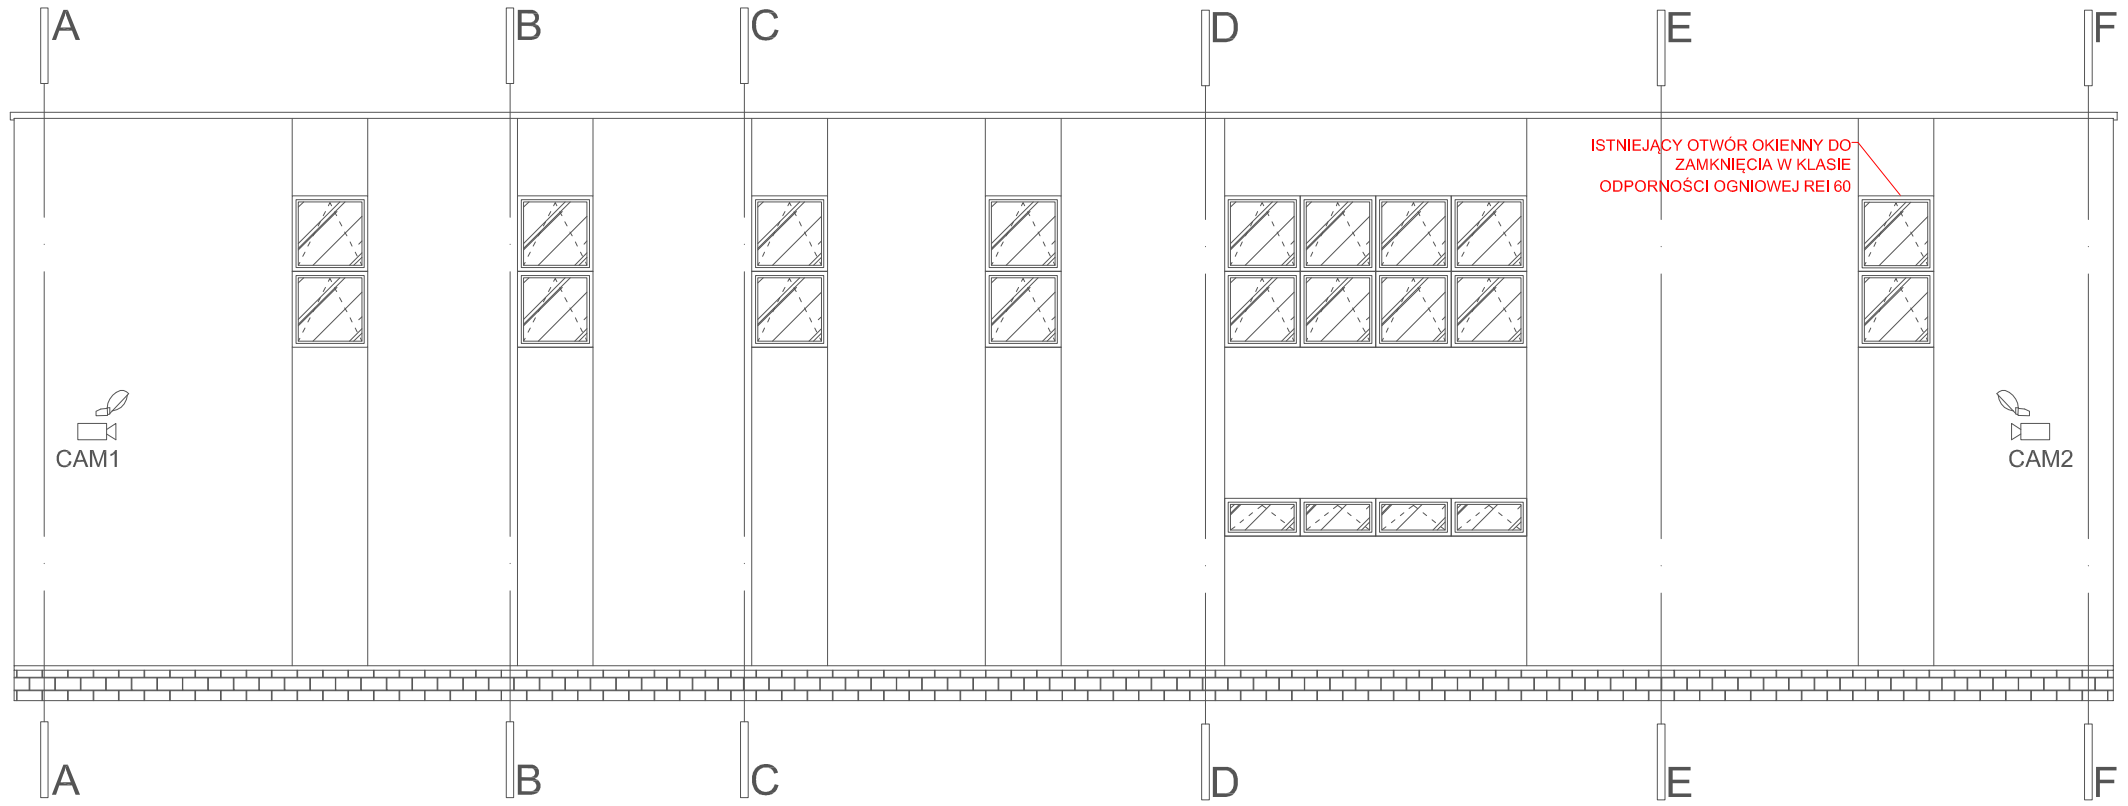


Elewacja D

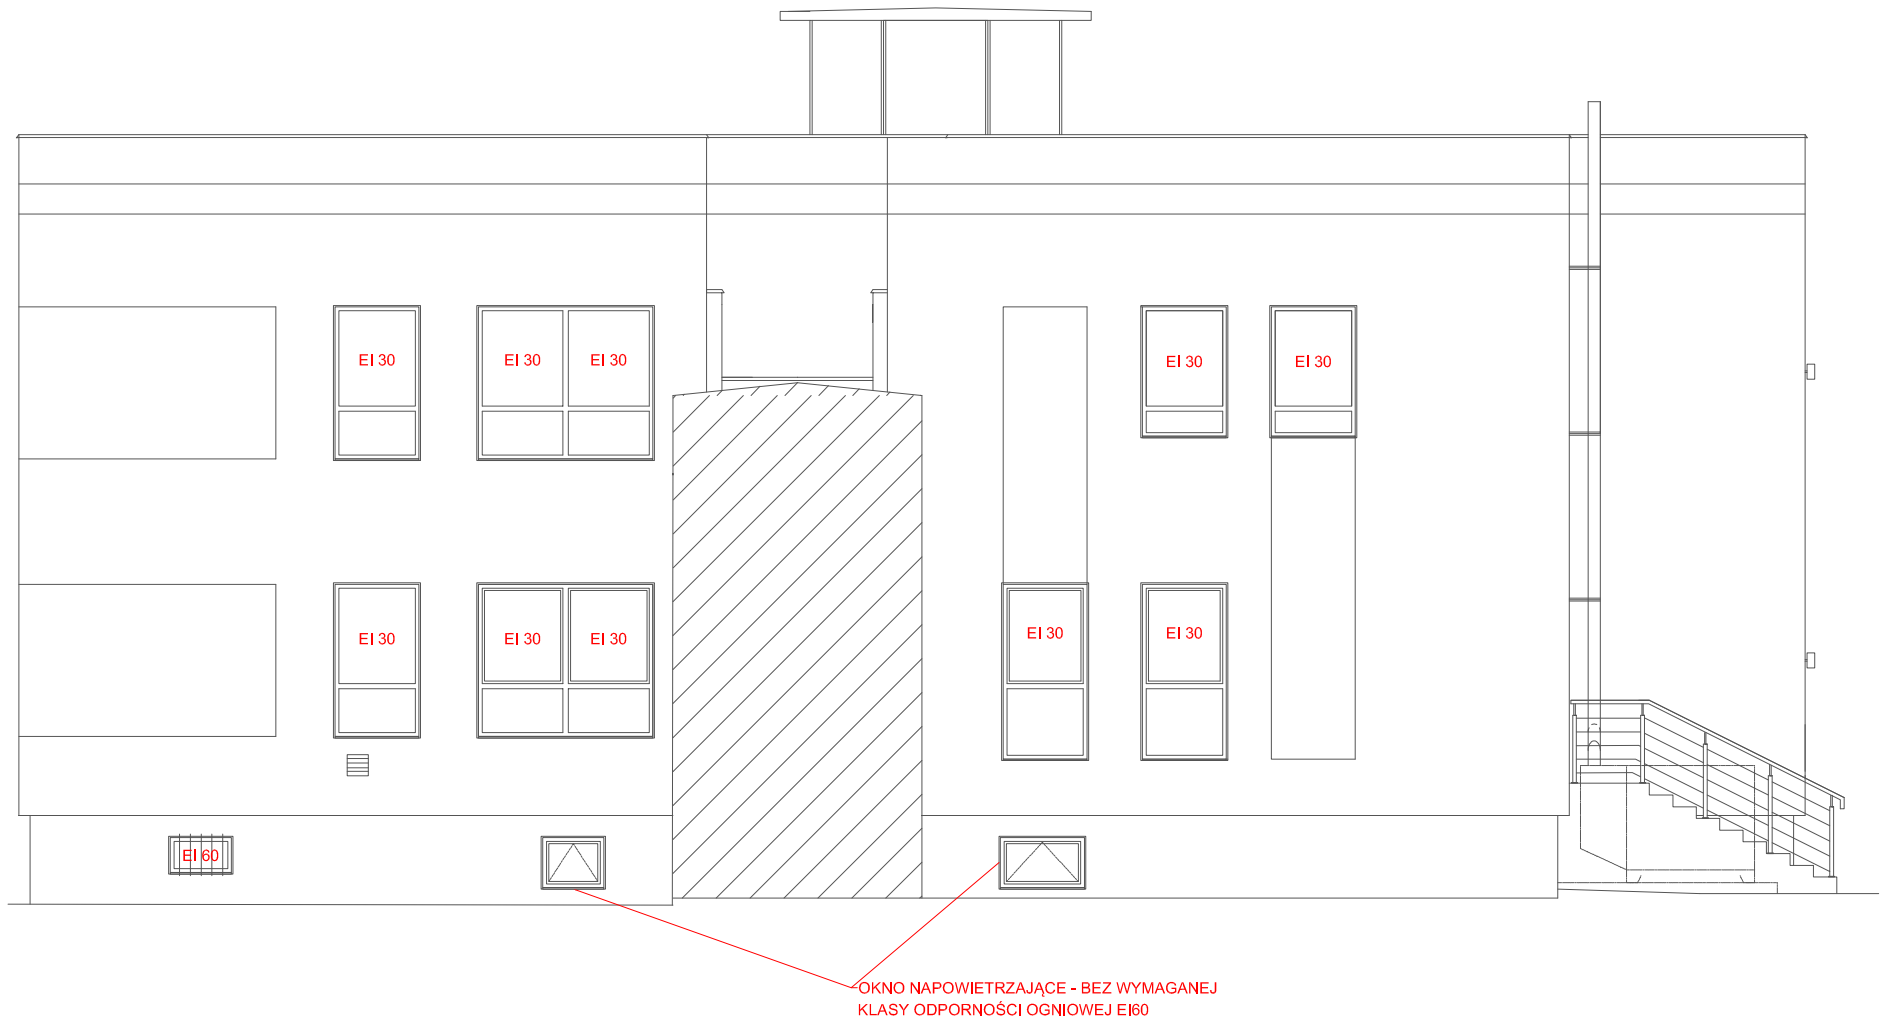


Elewacja E - budynek sąsiedni

| | | | |
|---|---|---|---|
| Obiekt: | Budynek użyteczności publicznej<br>zlokalizowany przy ul. Władysława Orkana 14 w Warszawie<br>(dz. nr ew. 14/1, 14/2, 14/4) | | |
| Temat: | EKSPERTYZA STANU OCHRONY PRZECIWPOŻAROWEJ<br>w trybie § 2 ust. 3a Rozporządzenia Ministra Infrastruktury z dnia 12 kwietnia 2002r.<br>w sprawie warunków technicznych jakim powinny odpowiadać budynki i ich usytuowanie<br>oraz w trybie § 13 ust. 4 rozporządzenia MSWiA z dnia 24 lipca 2009 r.<br>w sprawie przeciwpożarowego zaopatrzenia w wodę oraz dróg pożarowych. | | |
| Opracowali: | Inż. Mariusz Oclpka<br>Rzeczoznawca do spraw zabezpieczeń Przeciwpożarowych, nr upr. 638/2015 | inż. bud. ląd. Marian Nocula<br>Rzeczoznawca Budowlany<br>dec. nr 131/97<br>Centr. Rej. Rzecz. Bud. 131/97/R | |
| Nazwa rysunku: | Elewacja D i E | Skala: 1:100 | Nr rys: 6 |