ZAŁĄCZNIK NR 2.5 DO OPZ

DETAL BALUSTRADY GŁÓWNYCH SCHODÓW ZEWNĘTRZNYCH TYP 1

.EGENDA:

kabel grzejny

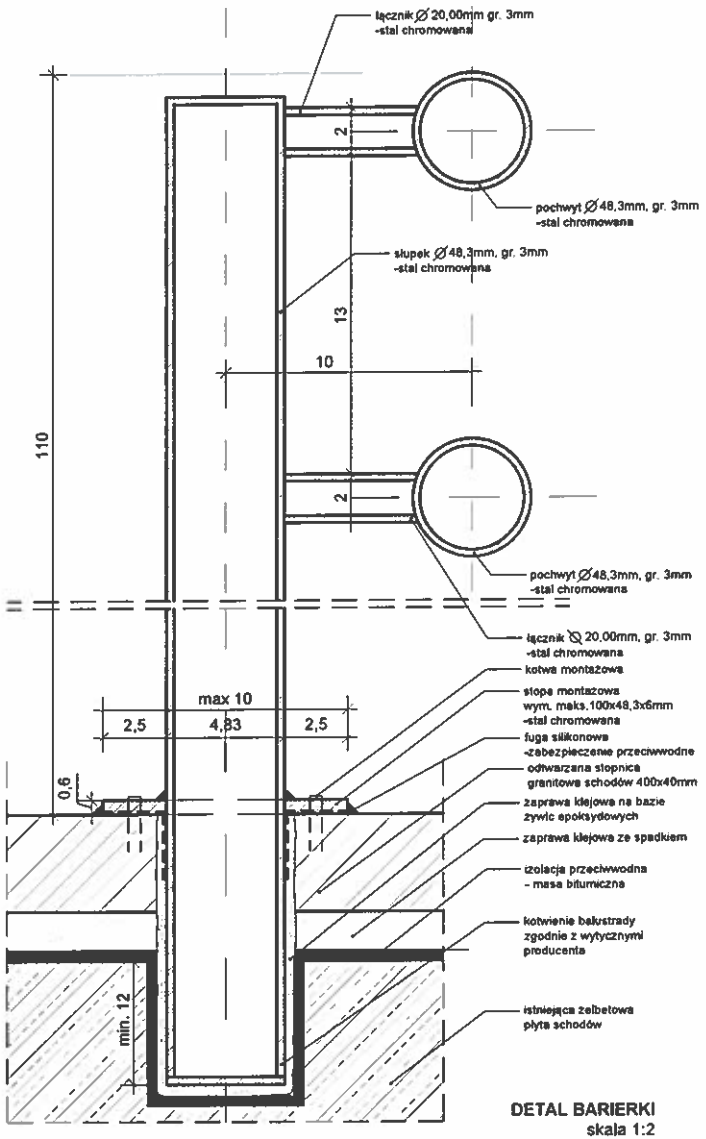

DETAL BARIERKI
skala 1:2

-projektowane balustrady ze stali chromowanej gorącowalcowanej montowane przez zakotwienie w istniejącej konstrukcji schodów zewnętrznych wg wytycznych producenta w ilości 4 sztuk na każde wystąpienie typu schodów;
-słupki podpierające pochwyt o wymiarach długości 90cm, wymiary przekroju: Ø48,3mm, gr. 3mm, w ilości 12 sztuk na każde wystąpienie typu schodów;
-łączniki pomiędzy słupkami a pochwytem z profili o wymiarach Ø20mm, gr. 3mm, długość profilu - ok.50mm, w ilości 6 sztuk na każde wystąpienie barierki;
-pochwyt z profili o przekroju Ø48,3mm, gr.3mm, długość całkowita profilu ok. 620cm na każde wystąpienie barierki, w ilości 4 zamkniętych profili na każde wystąpienie typu schodów;
-elementy kamienne o maksymalnym wymiarze długości 40cm.

UWAGA
-przed przystąpieniem do prac wszystkie wymiary sprawdzić w naturze;
-wszelkie prace wykonać zgodnie z zasadami wiedzy technicznej;
-wielkości profili z tolerancją ± 5mm dostosować do wytycznych producenta;
-zdemontować istniejącą balustradę i oczyścić stopnie;
-balustrady montować po zakończeniu prac remontowych schodów ;
-elementy kotwione w elewacji pasować przed zamontowaniem;
-elementy spawane oszlifować;
-szczegóły techniczne do uzgodnienia w nadzorze autorskim;
-stosować rozwiązania renomowanych producentów.

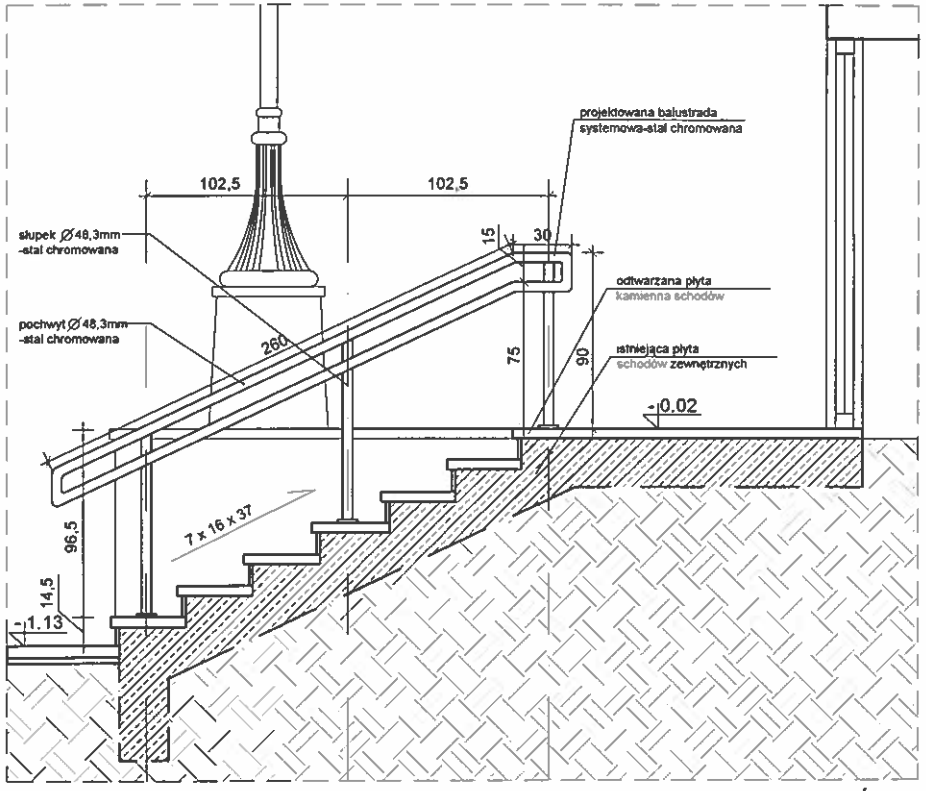

PRZEKRÓJ A-A
skala 1:25

Komenda
ul. Puławska 1

PROJEKT W

UL.

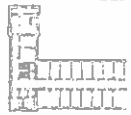

UL.

balustrada- główne

BBC BEST BUILDING CONSULTANTS

Inwestor / Zamawiający

Tytuł rysunku
PROJEKT WYKONAWCZY - DI

Stanowisko:	Imię i na
Projektant	mgr inż. arch. Tomas
Sprawdzający	dr inż. arch. Marcin
Opracowanie	mgr inż. arch. Joanr
	mgr inż. arch. Paulir
Stadium	Projekt Wykonawcz
Branża	ARCHITEKTURA
Symbol tomu	Numer rysunku
PW	