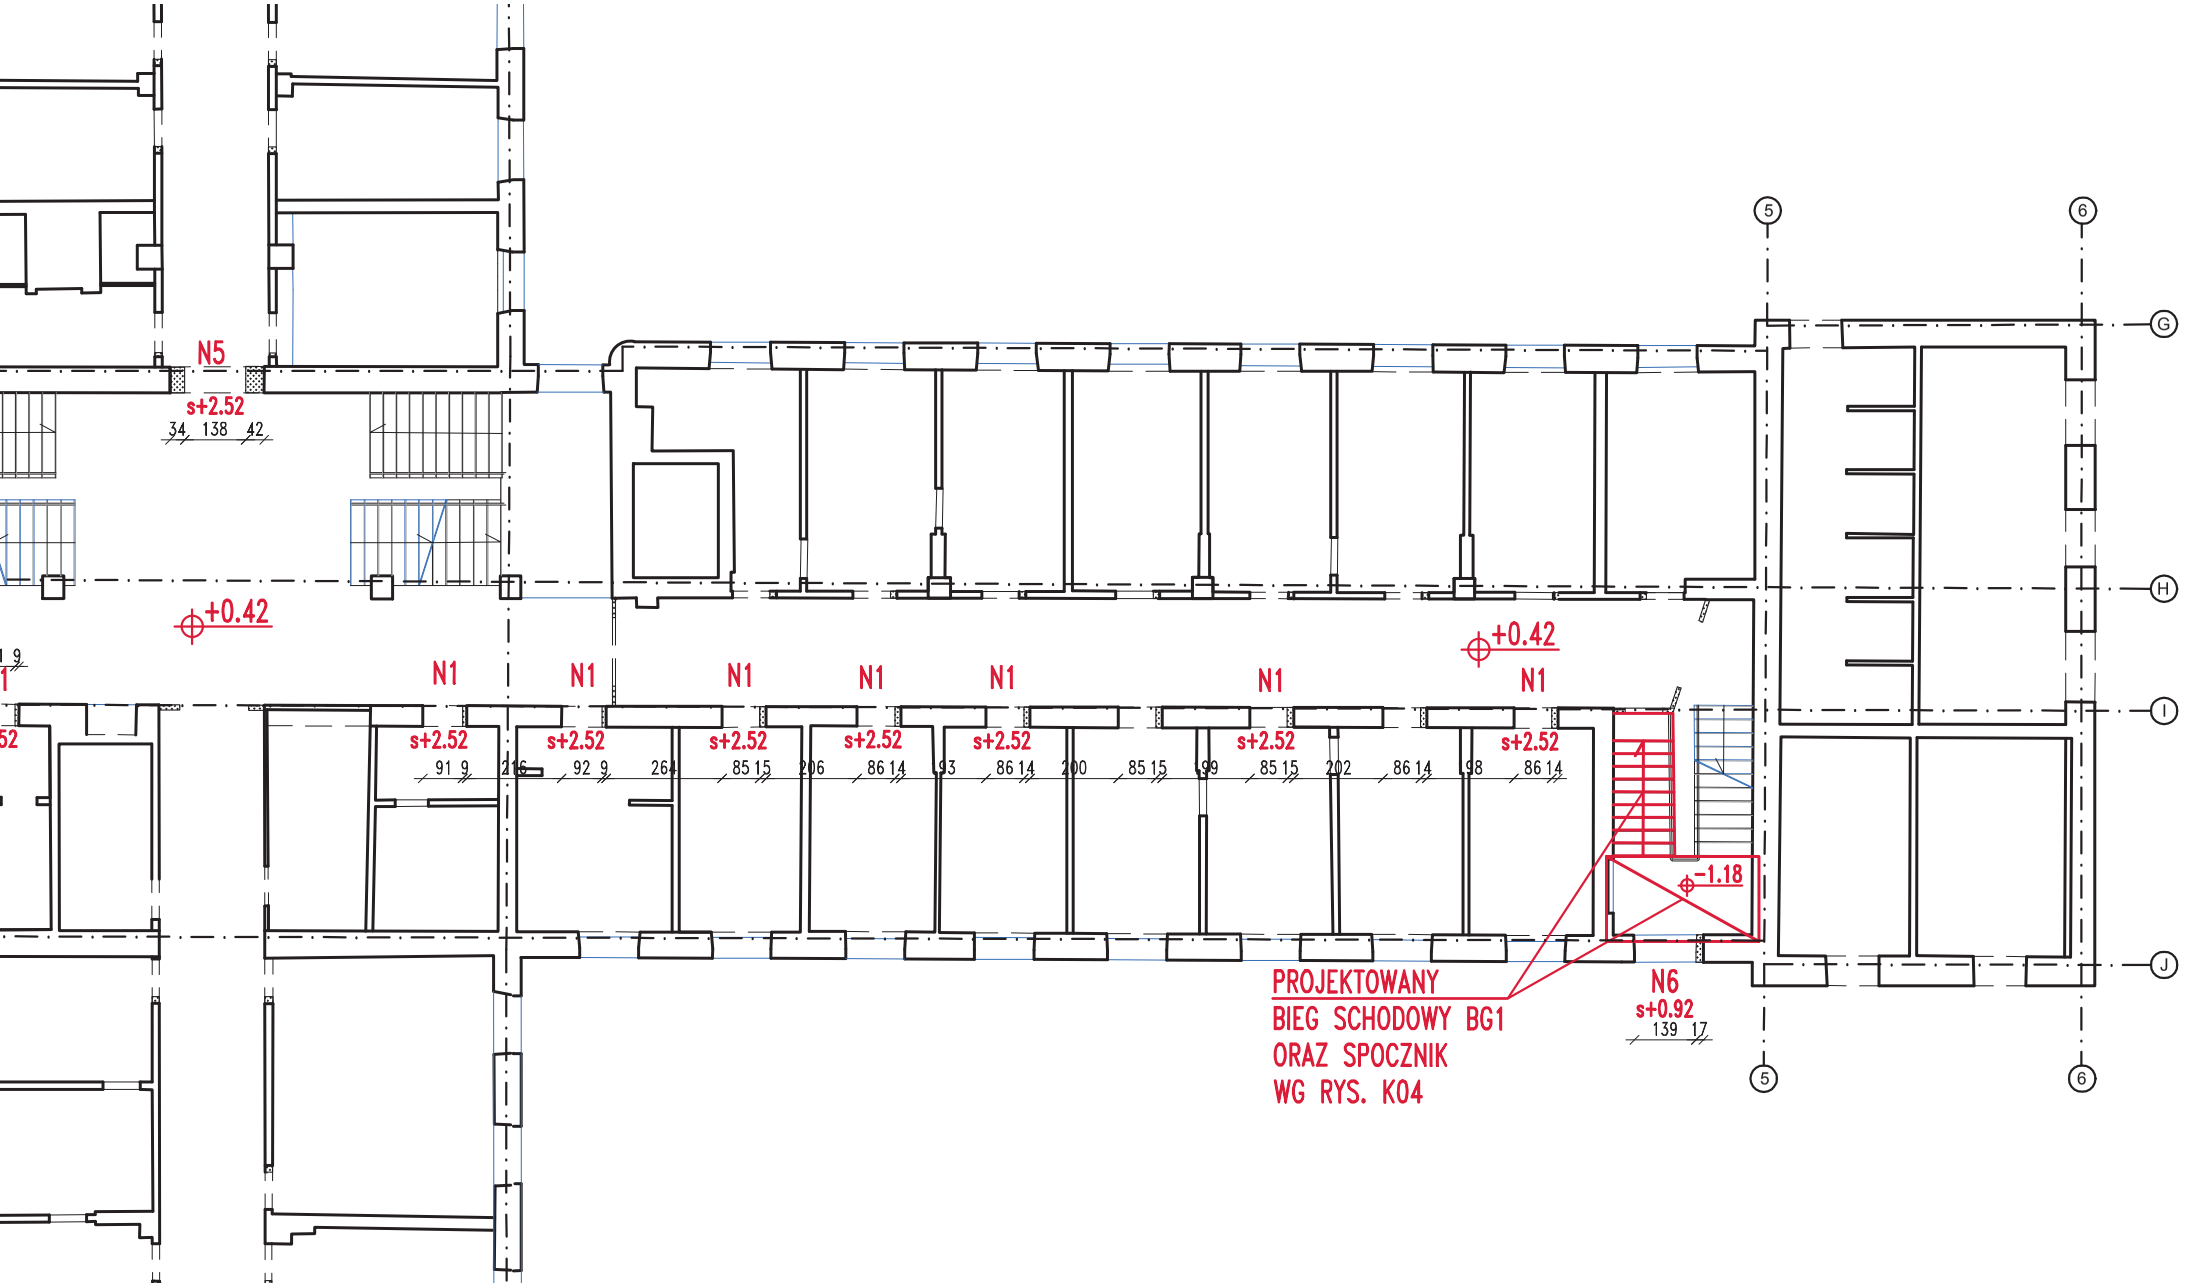
N5
s+2.52
34 138 42
+0.42
N1
N1
N1
N1
N1
N1
N1
+0.42
s+2.52
91 9 216
92 9 264
85 15 206
86 14 93
86 14 200
85 15 99
85 15 202
86 14 98
86 14
-1.18
PROJEKTOWANY
BIEG SCHODOWY BG1
ORAZ SPOCZNIK
WG RYS. K04
N6
s+0.92
139 17
5
6
G
H
I
J