DETAL nr 7 - BALUSTRADA BOCZNEJ KLATKI SCHODOWEJ - SKRZYDŁO B

STAN ISTNIEJĄCY

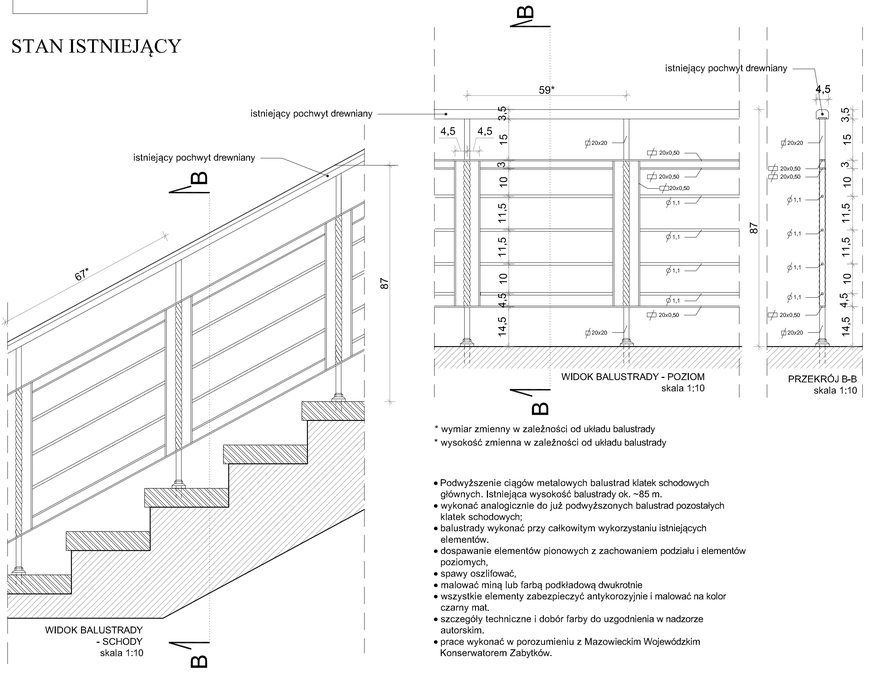

* wymiar zmienny w zależności od układu balustrady
* wysokość zmienna w zależności od układu balustrady

- Podwyższenie ciągów metalowych balustrad klatek schodowych głównych. Istniejąca wysokość balustrady ok. ~85 m.
- wykonać analogicznie do już podwyższonych balustrad pozostałych klatek schodowych;
- balustrady wykonać przy całkowitym wykorzystaniu istniejących elementów.
- dospawanie elementów pionowych z zachowaniem podziału i elementów poziomych,
- spawy oszlifować,
- malować miną lub farbą podkładową dwukrotnie
- wszystkie elementy zabezpieczyć antykorozyjnie i malować na kolor czarny mat.
- szczegóły techniczne i dobór farby do uzgodnienia w nadzorze autorskim.
- prace wykonać w porozumieniu z Mazowieckim Wojewódzkim Konserwatorem Zabytków.

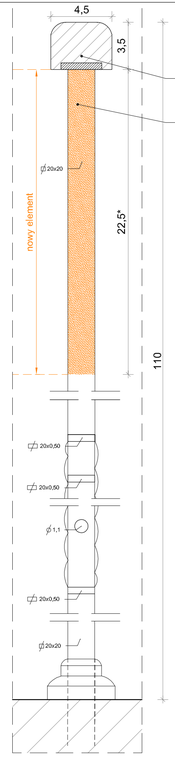

DETAL nr 7 - BALUSTRADA BOCZNEJ KLATKI SCHODOWEJ - SKRZYDŁO B

STAN PROJEKTOWANY

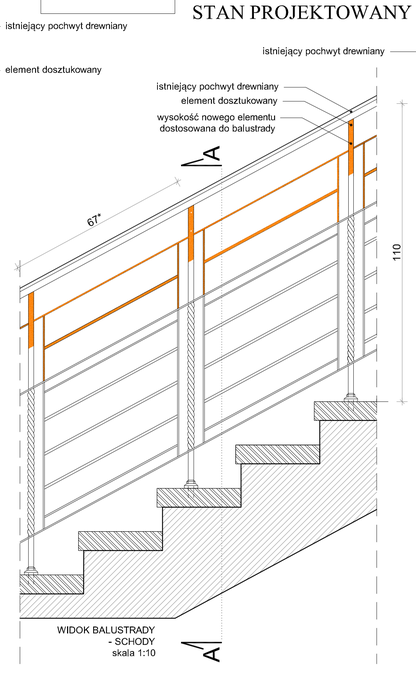

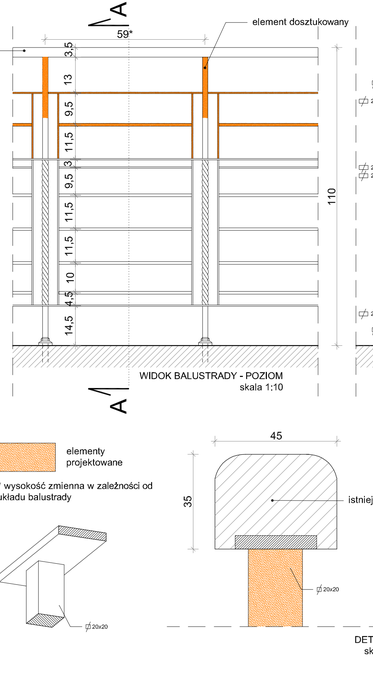

elementy projektowane

* wysokość zmienna w zależności od układu balustrady

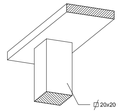

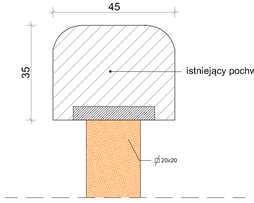

Komenda Główna Policji
ul. Puławska 148/150, Warszawa

PROJEKT WYKONAWCZY

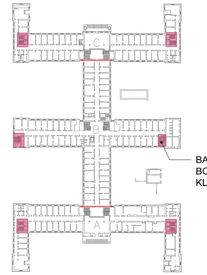

BALUSTRADA, BOCZNA KLATKA SCHODOWA

* PRZED PRZYSTĄPIENIEM DO PRAC WSZYSTKIE WYMIARY SPRAWDZIĆ W NATURZE!!!
* WSZELKIE PRACE WYKONAĆ ZGODNIE Z ZASADAMI WIEDZY TECHNICZNEJ!

BBC BEST BUILDING CONSULTANTS

BBC Best Building Consultants Spółka z ograniczoną odpowiedzialnością Spółka komandytowa z siedzibą w Warszawie Al. Jerozolimskie 155 lok. U3; 02-326 Warszawa

Inwestor / Zamawiający: **Komenda Główna Policji, ul. Puławska 148/150, 02-624 Warszawa**

Tytuł rysunku: DETAL nr D7 - BALUSTRADA BOCZNEJ KLATKI SCHODOWEJ

Stanowisko:	Imię i nazwisko	Nr uprawnień	
Projektant	mgr inż. arch. Tomasz Krzyszlof Kęsy	MA/018/17	
Sprawdzający	dr inż. arch. Marcin Jan Zabłocki	Wa-335/92	
Opracowanie	mgr inż. arch. Joanna Kulesza	-	
	inż. arch. Katarzyna Leczyk	-	
Stadium	Projekt Wykonawczy	Skala: 1:10; 1:1	Data: 2018.03
Branża	**ARCHITEKTURA**		
Symbol tomu	Numer rysunku	W22	Str.
PB			