


cd. rysunek nr 4

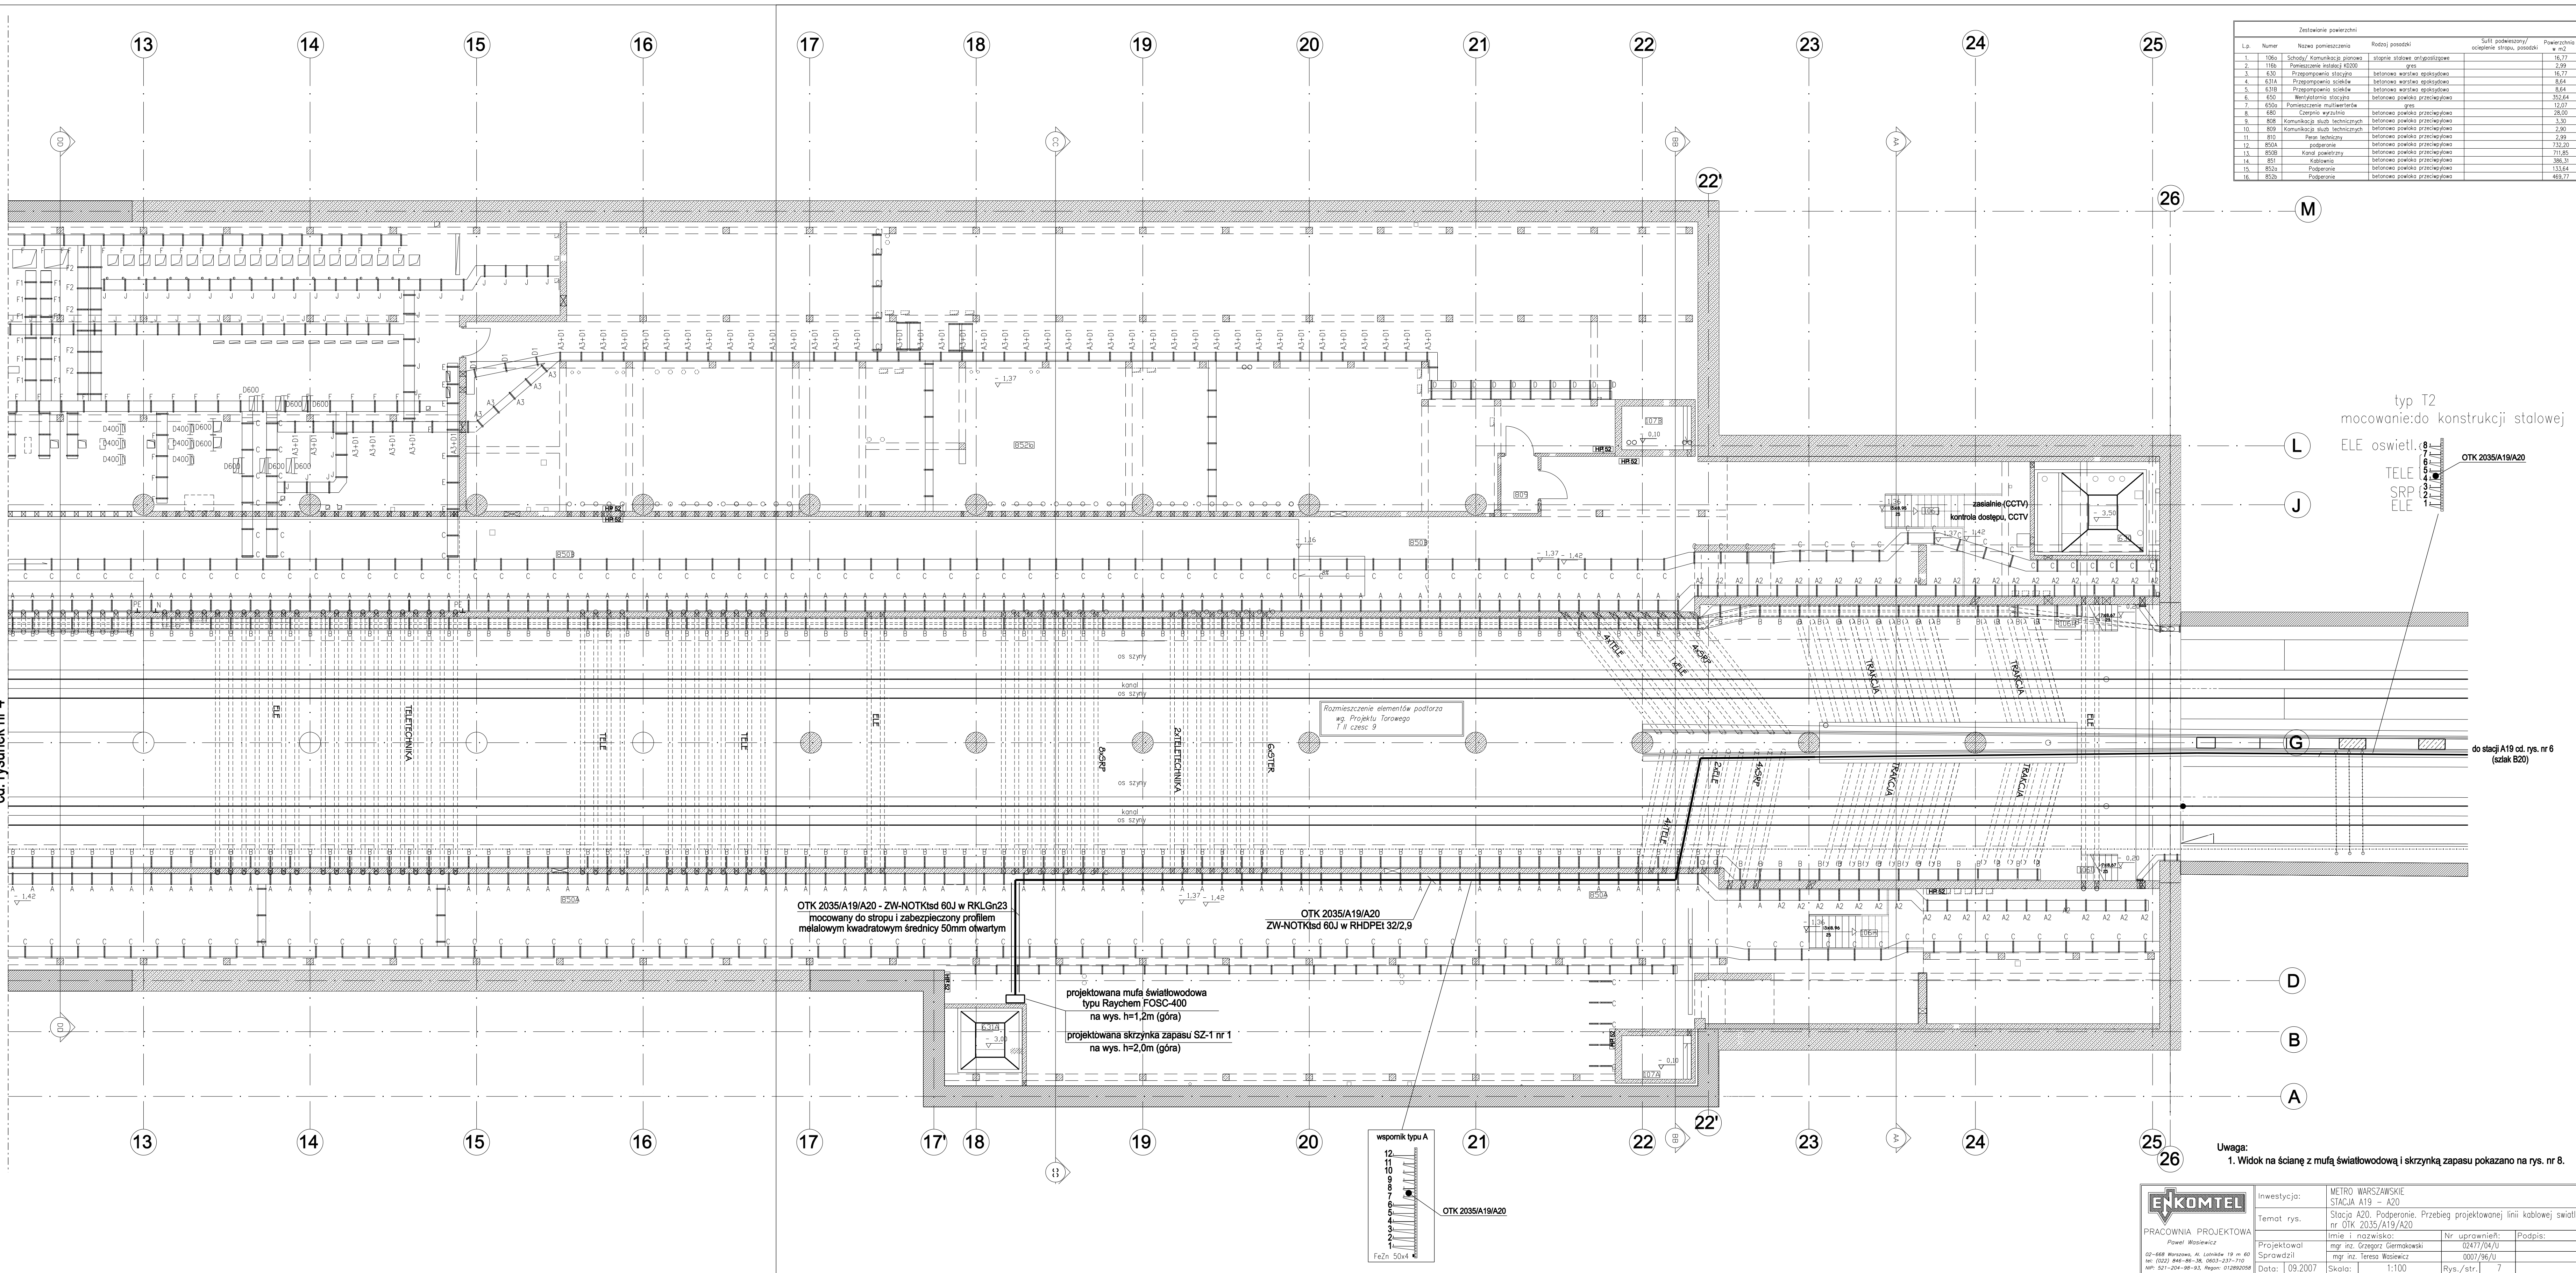

Zestawienie powierzchni			
Lp.	Numer	Nazwa pomieszczenia	Rodzaj posadzki
1.	106a	Schody/ Komunikacja pionowa	stągno słodkie antystatyczne
2.	116a	Pomieszczenie instalacji H2000	gras
3.	630	Przeponowienie stacji	betonowa warstwa epoksydowa
4.	631a	Przeponowienie stacji	betonowa warstwa epoksydowa
5.	631b	Przeponowienie stacji	betonowa warstwa epoksydowa
6.	650	Wentylacja stacji	betonowa powłoka przeciśladowa
7.	650a	Pomieszczenie multienterla	gras
8.	680	Ciepłota wyzwalnia	betonowa powłoka przeciśladowa
9.	808	Komunikacja stacji technicznych	betonowa powłoka przeciśladowa
10.	809	Komunikacja stacji technicznych	betonowa powłoka przeciśladowa
11.	810	Pasa techniczny	betonowa powłoka przeciśladowa
12.	850a	Podperonie	betonowa powłoka przeciśladowa
13.	850b	Kanal powiatowy	betonowa powłoka przeciśladowa
14.	851	Kalcewio	betonowa powłoka przeciśladowa
15.	852a	Podperonie	betonowa powłoka przeciśladowa
16.	852b	Podperonie	betonowa powłoka przeciśladowa
			Suma powierzchni
			16,77
			2,99
			16,77
			8,64
			8,64
			352,84
			12,07
			28,00
			3,30
			2,99
			732,01
			731,85
			385,31
			133,84
			469,77

typ T2
mocowanie: do konstrukcji stalowej

ELE oswietl.
TELE
SRP
ELE

OTK 2035/A19/A20

do stacji A19 od rys. nr 6
(szlak B20)

Uwaga:
1. Widok na ścianę z mufą światłowodową i skrzynką zapasu pokazano na rys. nr 8.

INWESTYCJA:		METRO WARSZAWSKIE	
Temat rys.		Stacja A20. Podperonie. Przebieg projektowanej linii kablowej światłowodowej	
Imię i nazwisko:		mgr inż. Teresa Wasiewicz	
Projektował		mgr inż. Grzegorz Gernikowski	
Sprawdził		mgr inż. Teresa Wasiewicz	
Data:		09.2007	
Skala:		1:100	
Rys./str.		7	
Edycja:		1	

PRACOWNIA PROJEKTOWA
Powiat Wasiewicz
02-668 Warszawa, Al. Łódzkie 19 m. 80
tel. (22) 846-88-36, 846-27-710
NIP: 521-204-98-93, Regon: 012892058