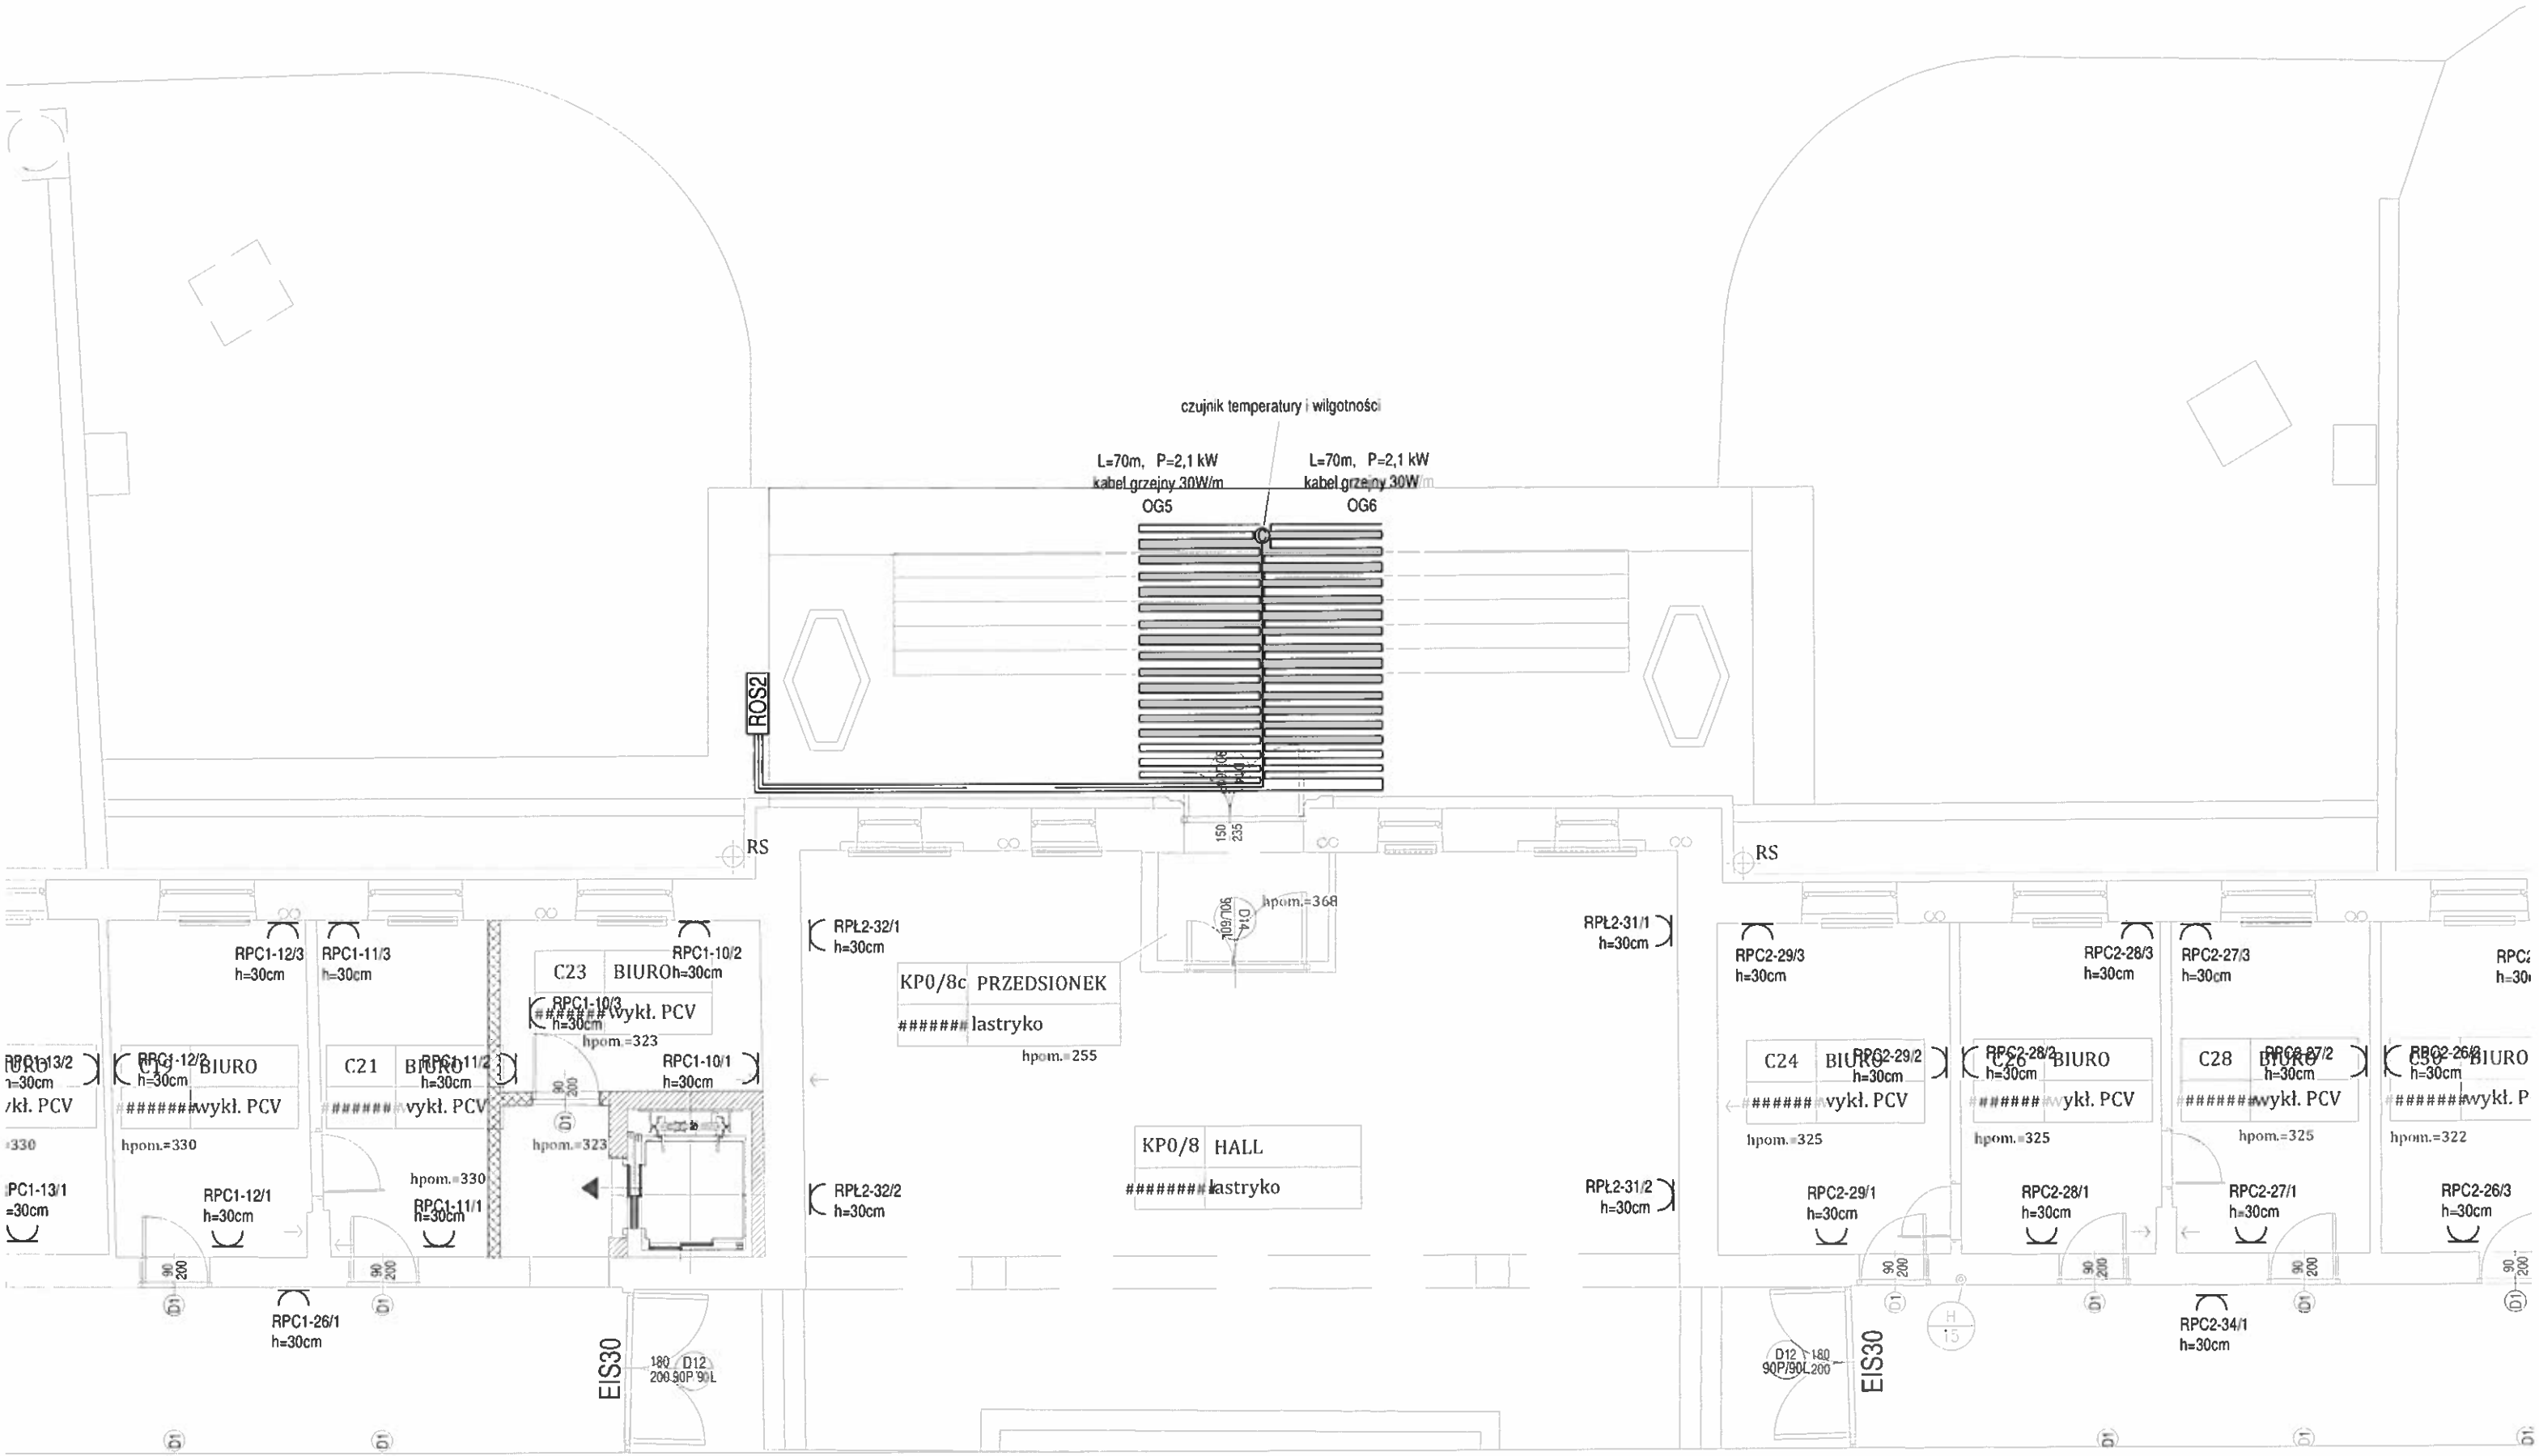ZAŁĄCZNIK NR 2.4.1 DO OPZ.