
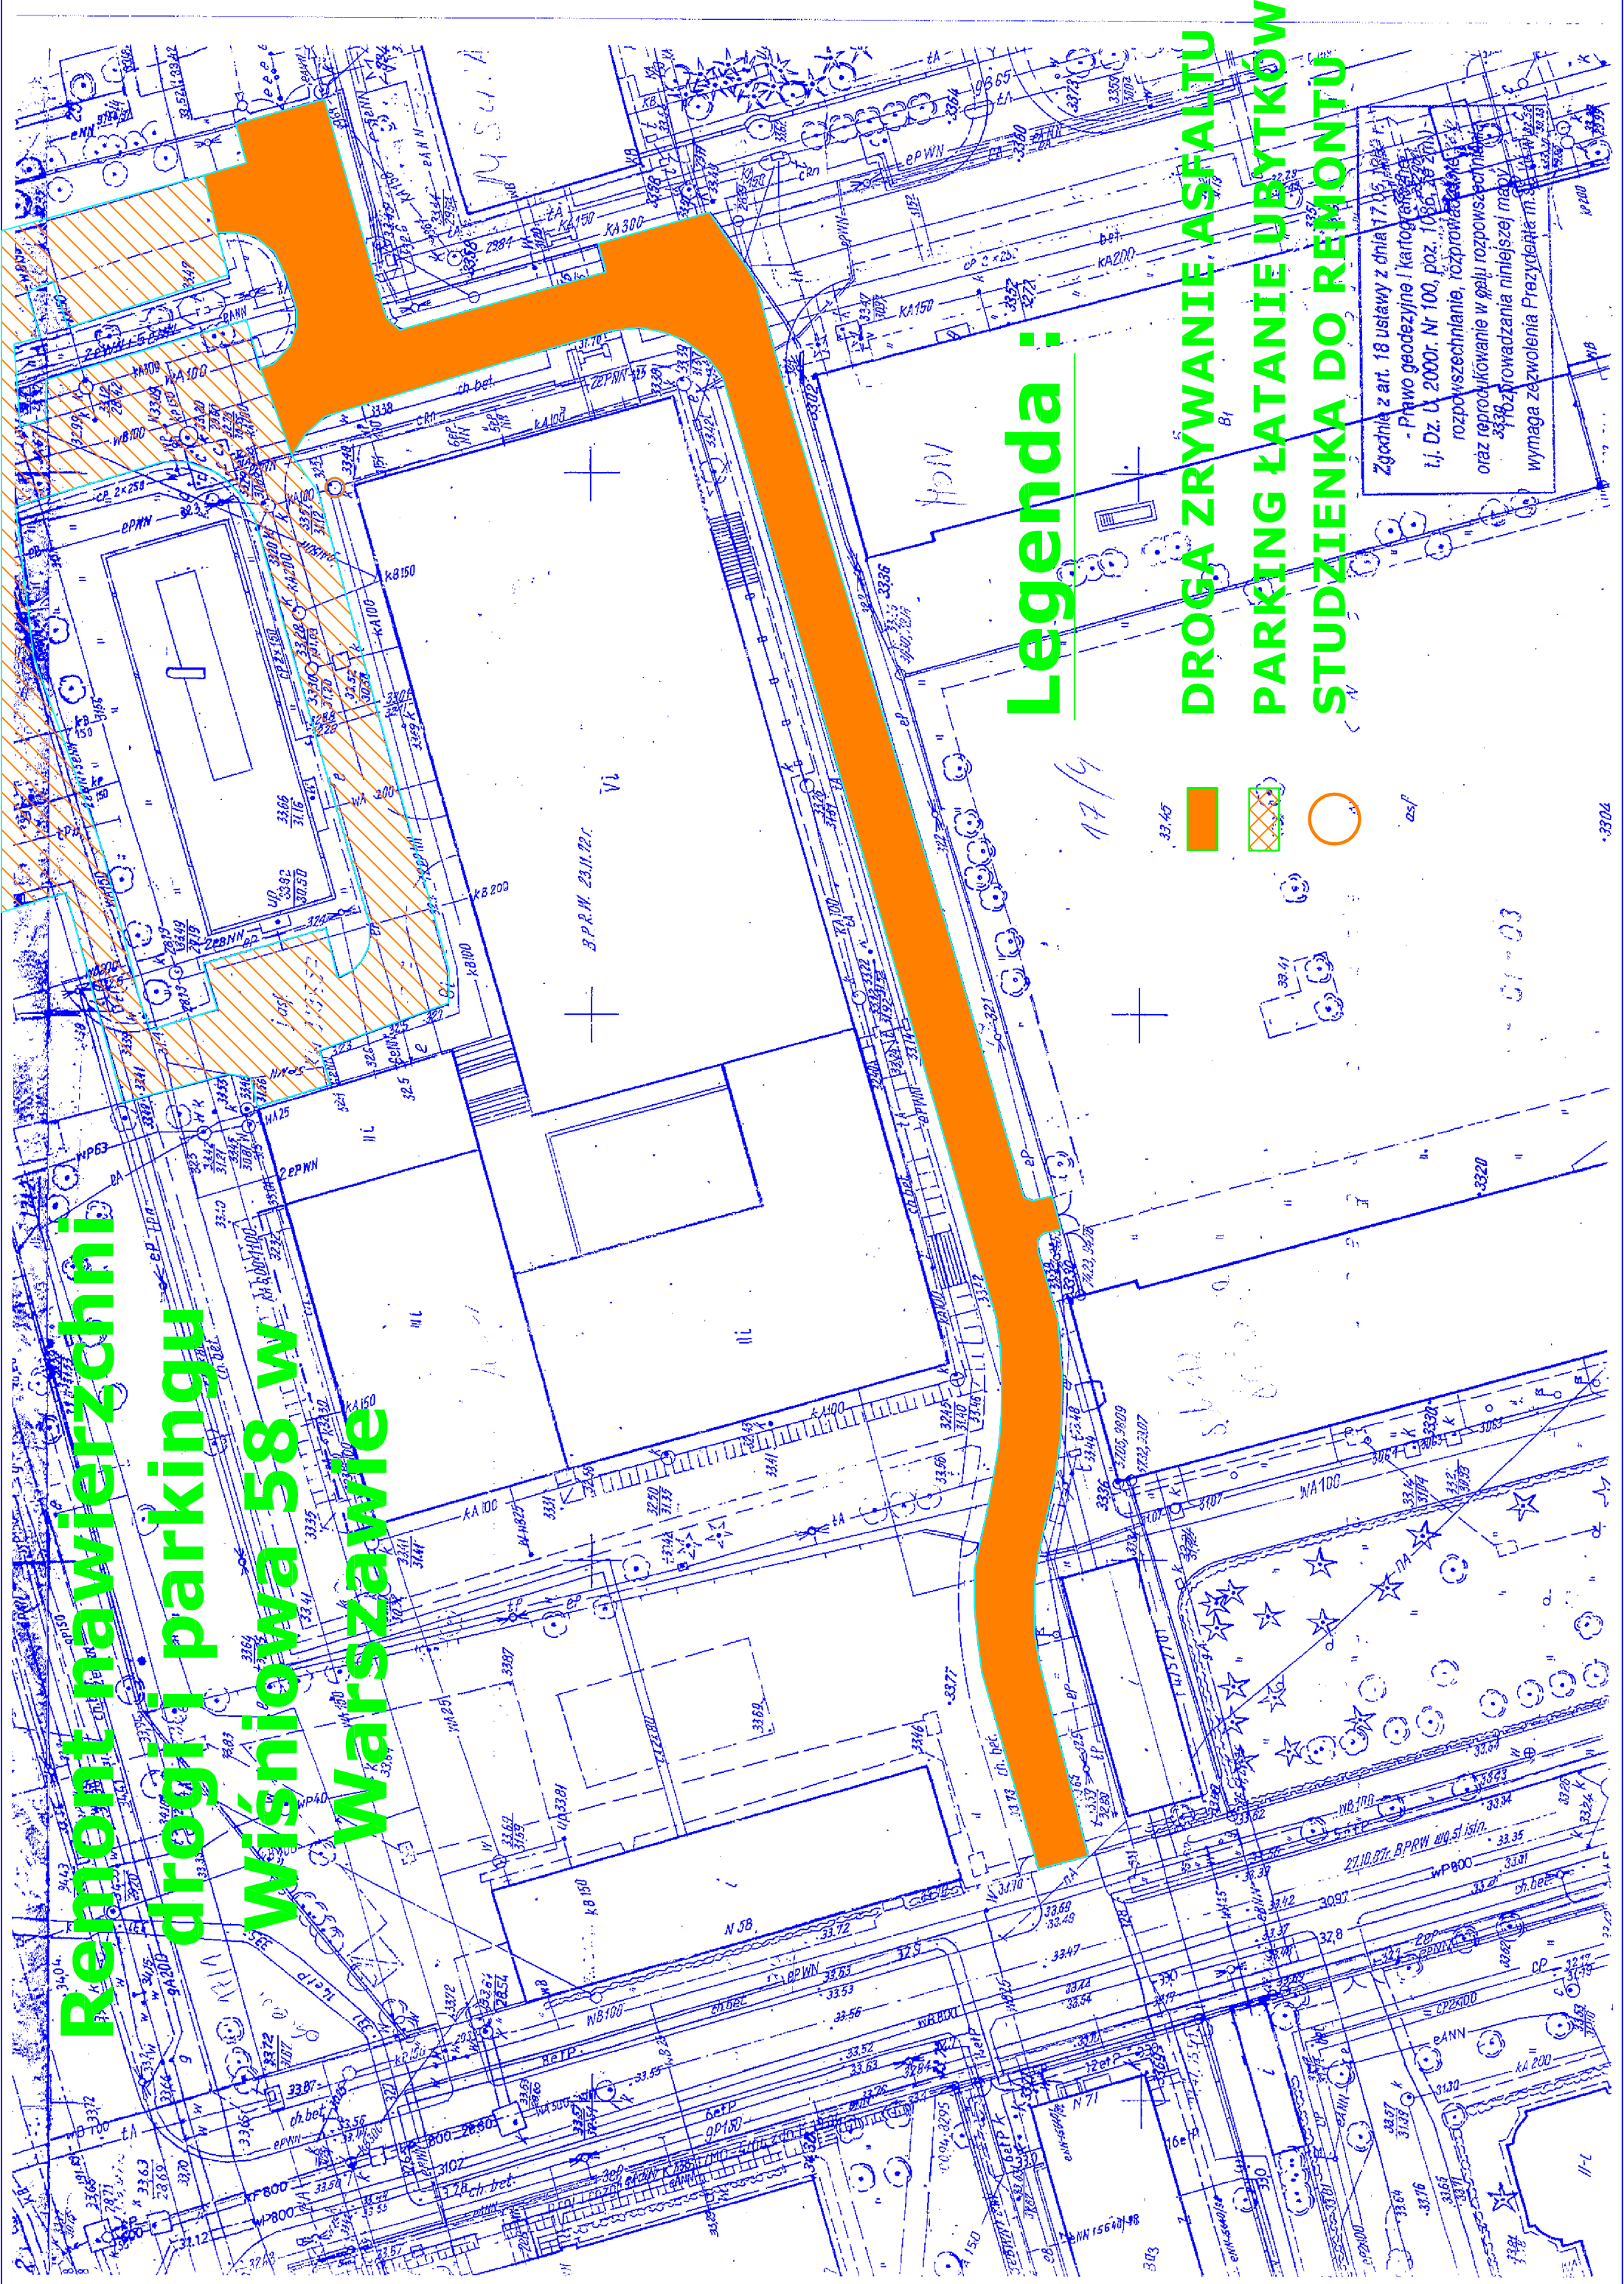
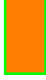



Remont nawierzchni drogi i parkingu Wiśniowa 58 w Warszawie

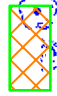

Legenda :

- 33.45  33.46
-  33.47
-  33.48

- DROGA ZRYWANIE ASFALTU**
- PARKING ŁATANIE UBYTKÓW**
- STUDZIENKA DO REMONTU**

Zgodnie z art. 18 ustawy z dnia 17.5.1994 r.
- Prawo geodezyjne i kartograficzne
t.j. Dz. U. 2000r. Nr 100, poz. 1086, ze zm.
rozporządzenie, rozporządzenie
oraz reprodukcje w gębi rozporządzenia
3336 rozporządzenia niniejszej ma
wymaga zezwolenia Prezydenta m. st. Warszawy

01-03

17/9